

ПЛАН
земельної ділянки



Додаток до рішення міської ради
№ _____ від "___" _____ 202__ р.

Кадастровий номер: 0710100000:22:157:0018

Місце розташування: м. Луцьк, вул. Електроапаратна, 12

Землекористувач: ПРИВАТНЕ ПІДПРИЄМСТВО «ІНВЕСТМЕНТ ПЛЮС»

Ситуаційний план

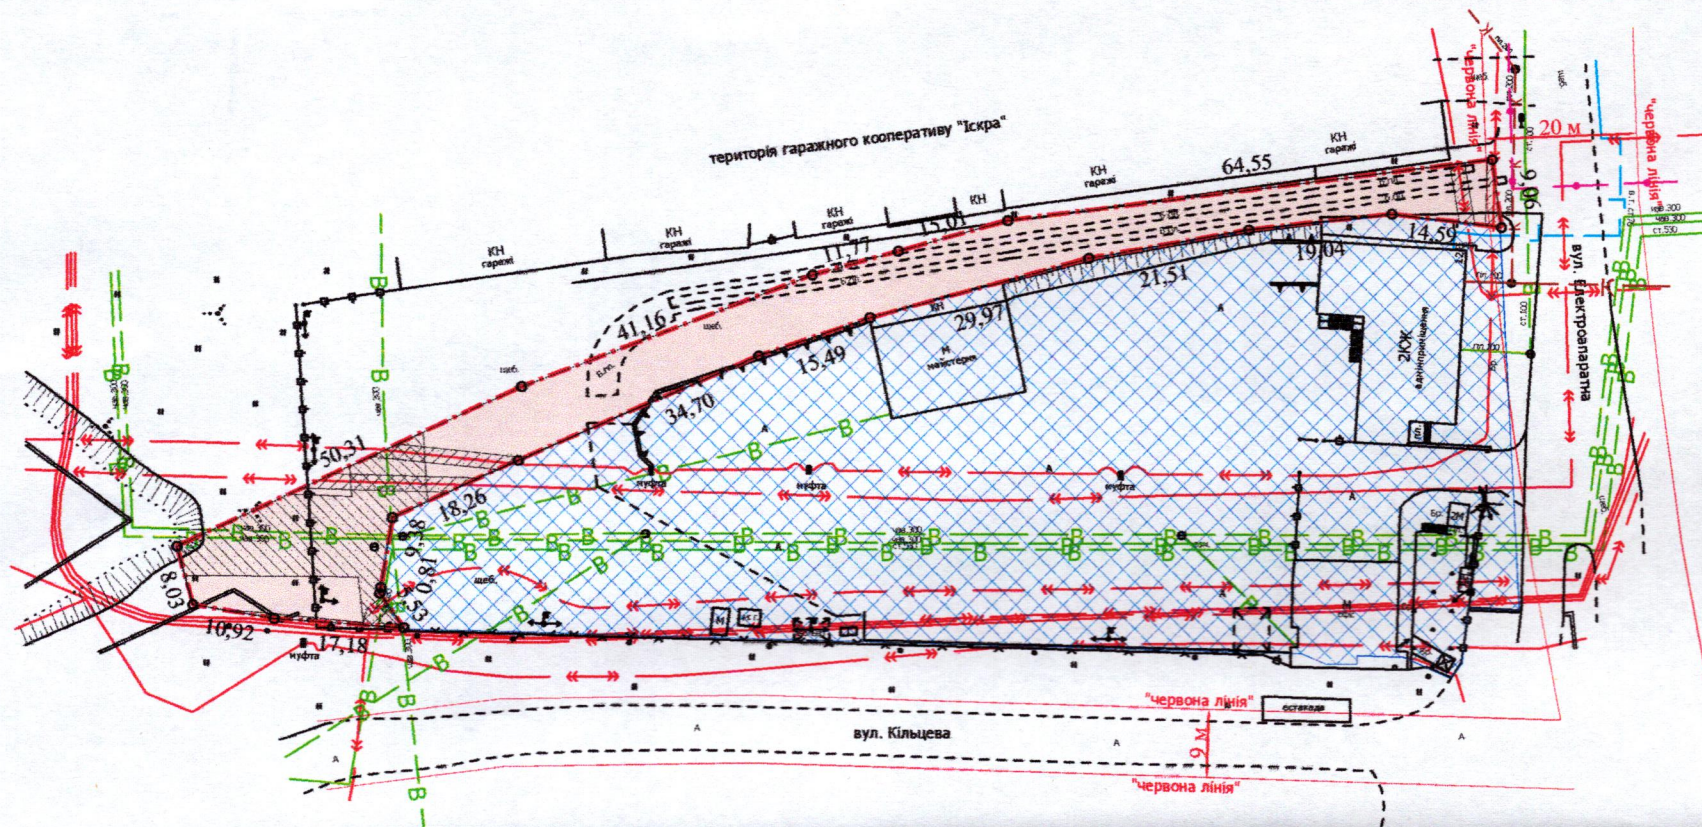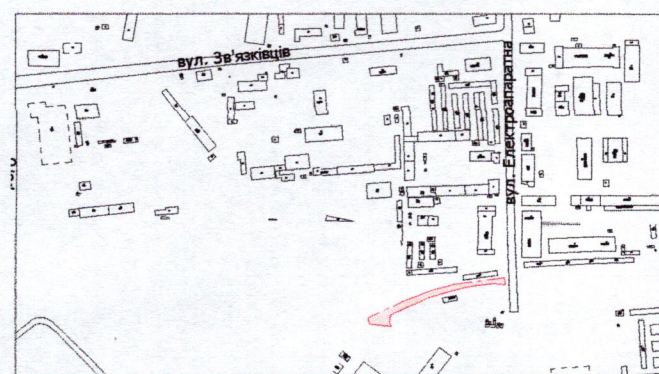

УМОВНІ ПОЗНАЧЕННЯ

- 0,1539 га** — земельна ділянка, що надається в оренду для влаштування аварійно-протипожежного виїзду з виробничої бази (12.04 - для розміщення та експлуатації будівель і споруд автомобільного транспорту та дорожнього господарства)
- 0,1539 га** — земельна ділянка, що надана в оренду ФОП Леонтьєву С.П., (право оренди на земельну ділянку зареєстровано в Державному реєстрі речових прав на нерухоме майно 15.11.2017, номер запису про інше речове право: 23466345) згідно з додатковою угодою про поновлення договору оренди землі від 20.06.2017
- 0,6328 га** — земельна ділянка ПП «ІНВЕСТМЕНТ ПЛЮС», право власності на яку зареєстровано в Державному реєстрі речових прав на нерухоме майно 14.06.2019, номер запису про право власності: 32039367, для будівництва та обслуговування бази автотранспортного підприємства (12.04 - для розміщення та експлуатації будівель і споруд автомобільного транспорту та дорожнього господарства)
- 0,0117 га** — обмеження, встановлене щодо використання земельної ділянки (охоронна зона навколо (уздовж) об'єкта енергетичної системи (01.05) - підземна кабельна лінія електропередачі)
- 0,0342 га** — обмеження, встановлене щодо використання земельної ділянки (охоронна зона навколо інженерних комунікацій (01.08) - водопровід)
- 0,1539 га** — обмеження, встановлене щодо використання земельної ділянки [другий пояс зони санітарної охорони джерел та об'єктів централізованого питного водопостачання (обмеження) (02.01.2)]
- 0,1539 га** — обмеження, встановлене щодо використання земельної ділянки [санітарно-захисна зона навколо (уздовж) об'єкта (03.01)]
- 0,0011 га** — обмеження, встановлене щодо використання земельної ділянки [території в червоних лініях (06.01.1)]

СЕКРЕТАР МІСЬКОЇ РАДИ

Юрій БЕЗПЯТКО

Директор	Завадський В.М.	Масштаб 1: 1000	
Перевірив	Завадський В.М.		
Виконав	Сілюк О.П.	Площа земельної ділянки (га)	З них в оренду (га)
ПП «Луцькземресурс»		0,1539	0,1539