


ПЛАН
земельної ділянки

Кадастровий номер: 0710100000:34:036:0016
Місце розташування: м. Луцьк, вул. Теремнівська, 72-А
Землекористувач: громадянка Устичук Світлана Петрівна

Додаток до рішення міської ради
№ _____ від "___" _____ 202__ р.

Ситуаційний план

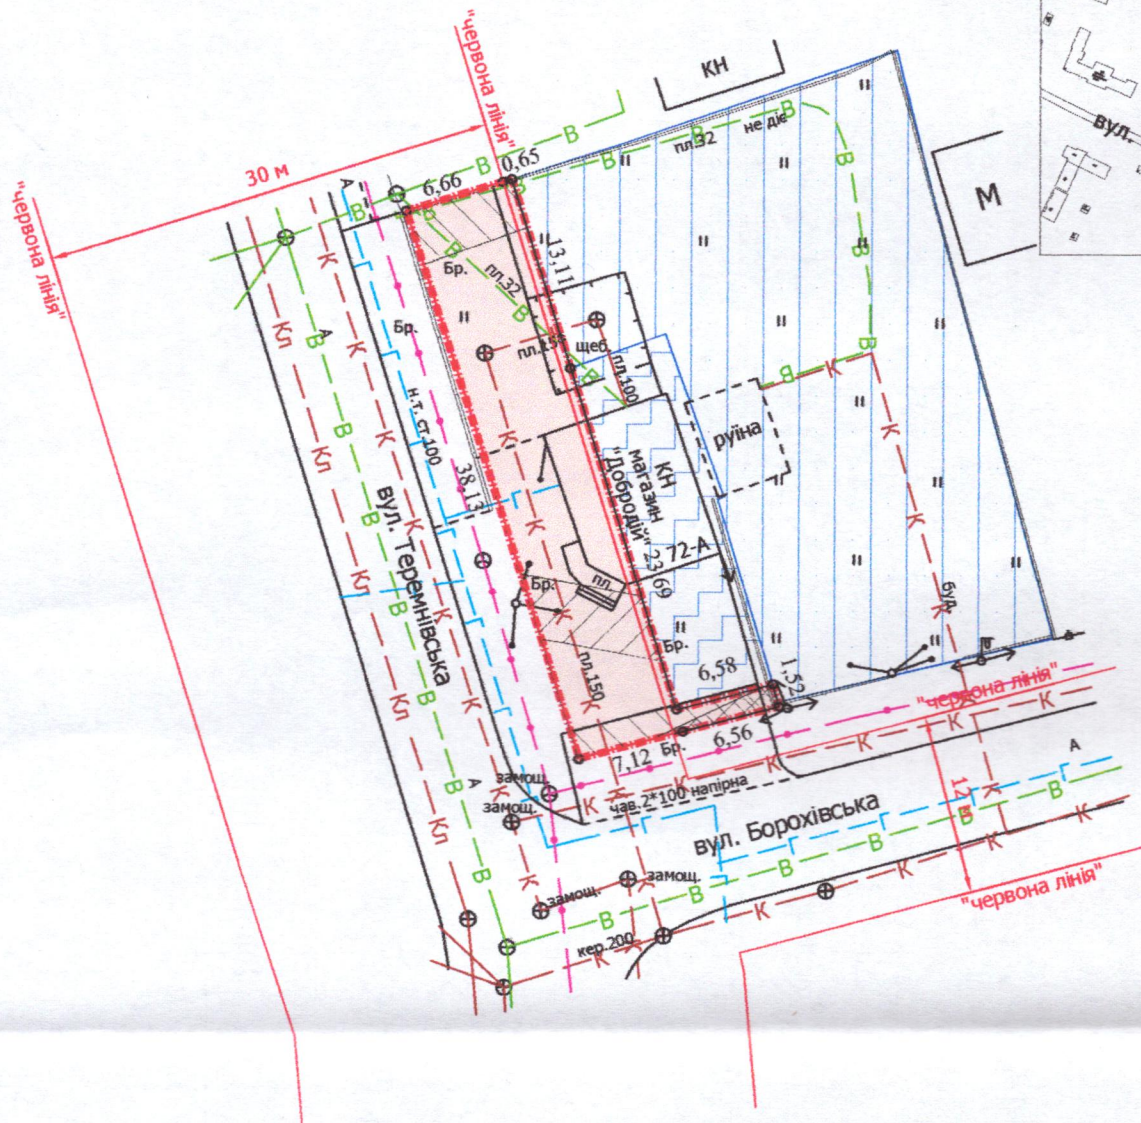

УМОВНІ ПОЗНАЧЕННЯ

- 0,0286 га** — земельна ділянка, договір оренди якої поновлюється на новий строк для обслуговування магазину продовольчих товарів (03.07 - для будівництва та обслуговування будівель торгівлі)
- 0,0286 га** — земельна ділянка, право оренди на яку зареєстровано в Державному реєстрі речових прав на нерухоме майно 27.10.2015, номер запису про інше речове право: 11808256, відповідно до додаткової угоди про поновлення договору оренди землі від 22.10.2015
- 0,0162 га** — земельна ділянка гр. Устичук С.П., право власності на яку зареєстровано в Державному реєстрі речових прав на нерухоме майно 03.03.2025, номер відомостей про речове право: 58873941, для будівництва та обслуговування магазину продовольчих товарів
- 0,0840 га** — земельна ділянка гр. Устичук С.П., право власності на яку зареєстровано в Державному реєстрі речових прав на нерухоме майно 03.03.2025, номер відомостей про речове право: 58860630, для будівництва та обслуговування жилого будинку, господарських будівель і споруд (присадибна ділянка)
- 0,0032 га** — обмеження, встановлене щодо використання земельної ділянки [охоронна зона навколо (уздовж) об'єкта зв'язку (01.04) - повітряна лінія електронної комунікаційної мережі]
- 0,0007 га** — обмеження, встановлене щодо використання земельної ділянки [охоронна зона навколо (уздовж) об'єкта енергетичної системи (01.05) - повітряна лінія електропередачі]
- 0,0049 га** — обмеження, встановлене щодо використання земельної ділянки [охоронна зона навколо інженерних комунікацій (01.08) - водопровід, каналізація]
- 0,0250 га** — обмеження, встановлене щодо використання земельної ділянки [території в червоних лініях (06.01.1)]

СЕКРЕТАР МІСЬКОЇ РАДИ _____ Юрій БЕЗПЯТКО



Масштаб 1: 500

Загальна площа земельної ділянки (га)	3 них
	в оренду (га)
0,0286	0,0286