

ПЛАН
земельної ділянки



Кадастровий номер: 0710100000:22:209:0007

Місце розташування: м. Луцьк, вул. Заводська, 22-Б

Землекористувач: ПРИВАТНЕ ПІДПРИЄМСТВО «ПОЛИКРУД»

Додаток до рішення міської ради
від " " 202 р №

Ситуаційна схема

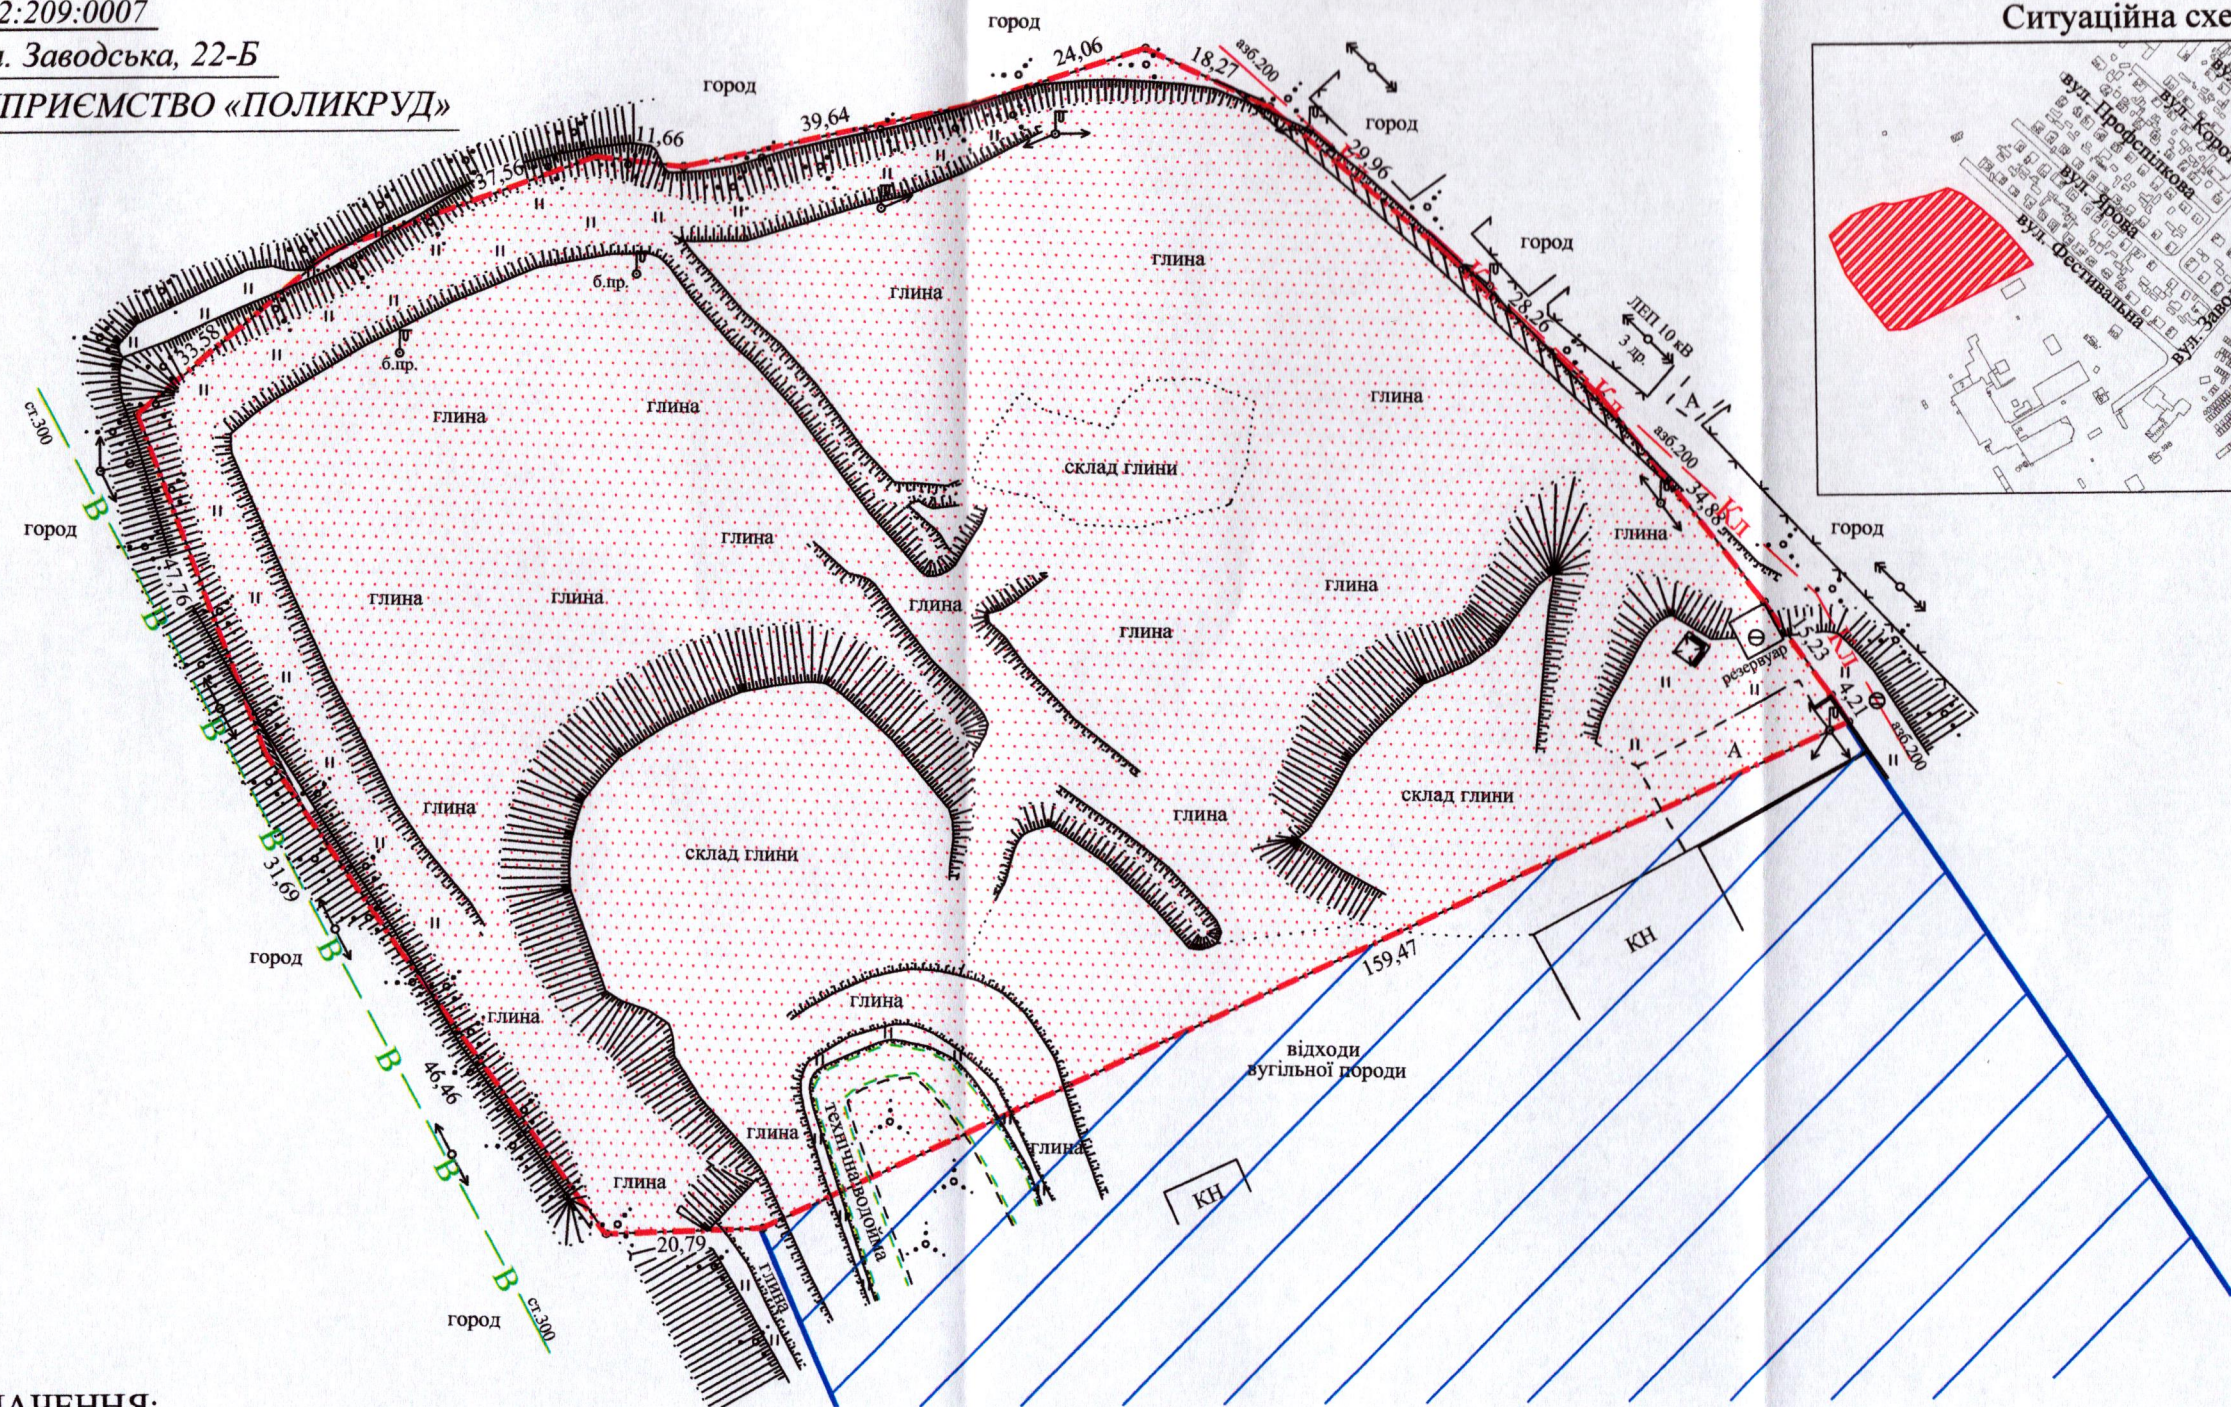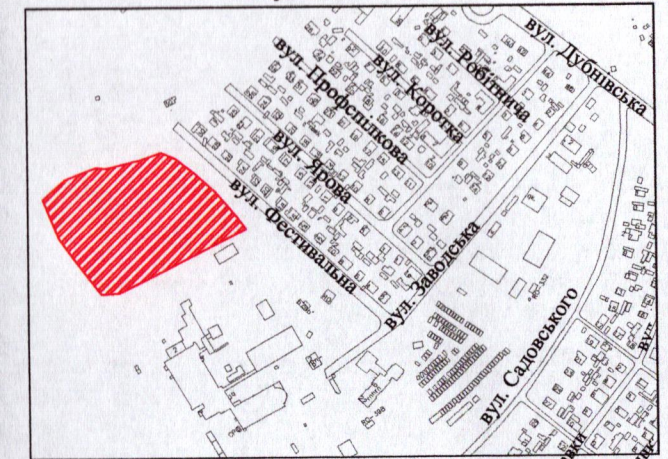

УМОВНІ ПОЗНАЧЕННЯ:

- 2,2043 га** - земельна ділянка, договір оренди якої поновлюється на новий строк для обслуговування глинозапасника (11.03 - для розміщення та експлуатації основних, підсобних і допоміжних будівель та споруд будівельних організацій та підприємств)
- 2,2043 га** - земельна ділянка, право оренди на яку зареєстровано в Державному реєстрі речових прав на нерухоме майно 15.09.2015, номер запису про інше речове право: 11174028, згідно з додатковою угодою про поновлення договору оренди землі від 23.07.2015
- 5,0110 га** - земельна ділянка у власності ПП «ПОЛИКРУД» згідно з Державним актом на право власності на земельну ділянку від 30.05.2005 за № 247 (Серія ВЛ № 059674), для обслуговування виробничої бази
- 0,0154 га** - обмеження, встановлене щодо використання земельної ділянки (охоронна зона навколо інженерних комунікацій (01.08) - водопровід, каналізація)
- 2,2043 га** - обмеження, встановлене щодо використання земельної ділянки [другий пояс зони санітарної охорони джерел та об'єктів централізованого питного водопостачання (обмеження) (02.01.2)]

СЕКРЕТАР МІСЬКОЇ РАДИ _____ Юрій БЕЗПЯТКО



Масштаб 1:1000

Площа земельної ділянки (га)	З них
	в оренду (га)
2,2043	2,2043