

ПЛАН
земельної ділянки

Додаток до рішення міської ради
№ _____ від "___" _____ 20__ р.



Кадастровий №: 0710100000:11:045:0039

Місце розташування: м. Луцьк, просп. Волі, 64-В

Землекористувач:

громадянин Нижгородцев Сергій Миколайович

Ситуаційна схема

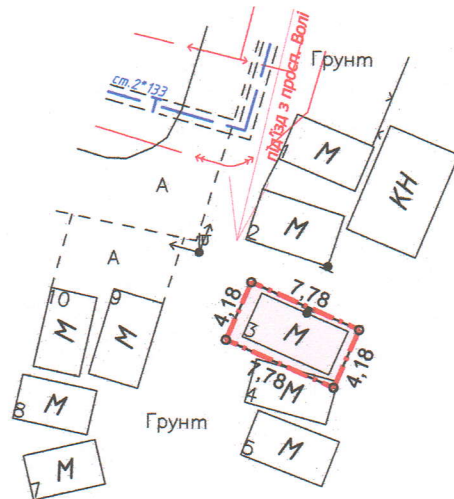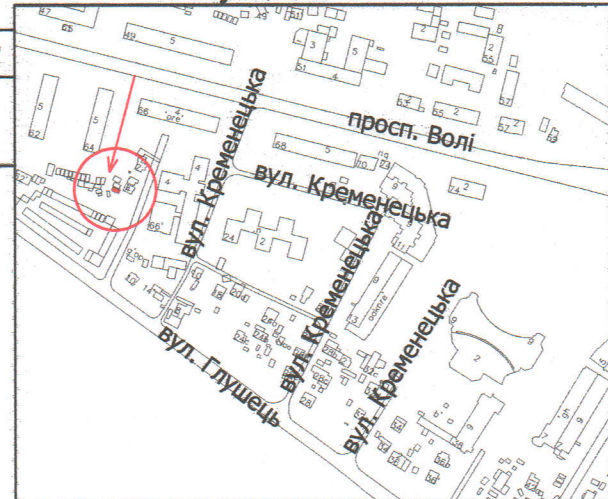

УМОВНІ ПОЗНАЧЕННЯ:

- 0,0033 га - земельна ділянка, що надається в оренду для обслуговування металевих гаражів [02.05 - для будівництва індивідуальних гаражів]
- 0,0033 га - земельна ділянка, що була надана в оренду Нижгородцеву С.М. (право власності Луцької міської територіальної громади, в особі Луцької міської ради, зареєстровано в Державному реєстрі речових прав на нерухоме майно 18.10.2017, номер відомостей про речове право: 22961318), згідно з додатковою угодою про поновлення договору оренди землі від 17.10.2017
- 0,0033 га - обмеження, встановлене щодо використання земельної ділянки [зона охорони археологічного культурного шару (01.02.4)]

СЕКРЕТАР МІСЬКОЇ РАДИ

Юрій БЕЗПЯТКО

ФОП	Ляшук О.С.	Масштаб 1: 500	
Відповідальний за якість робіт	Ляшук О.С.		
Фізична особа-підприємець Ляшук Олександр Степанович		Площа земельної ділянки (га)	З них в оренду (га)
		0,0033	0,0033