

ПЛАН
земельної ділянки



Кадастровий номер: 0710100000:32:110:0017

Місце розташування: м. Луцьк, вул. Магістральна, 48

Землекористувач: ПРИВАТНЕ АКЦІОНЕРНЕ ТОВАРИСТВО «СЯЙВО»

Додаток до рішення міської ради
№ _____ від " ____ " _____ 20__ р.

Ситуаційна схема

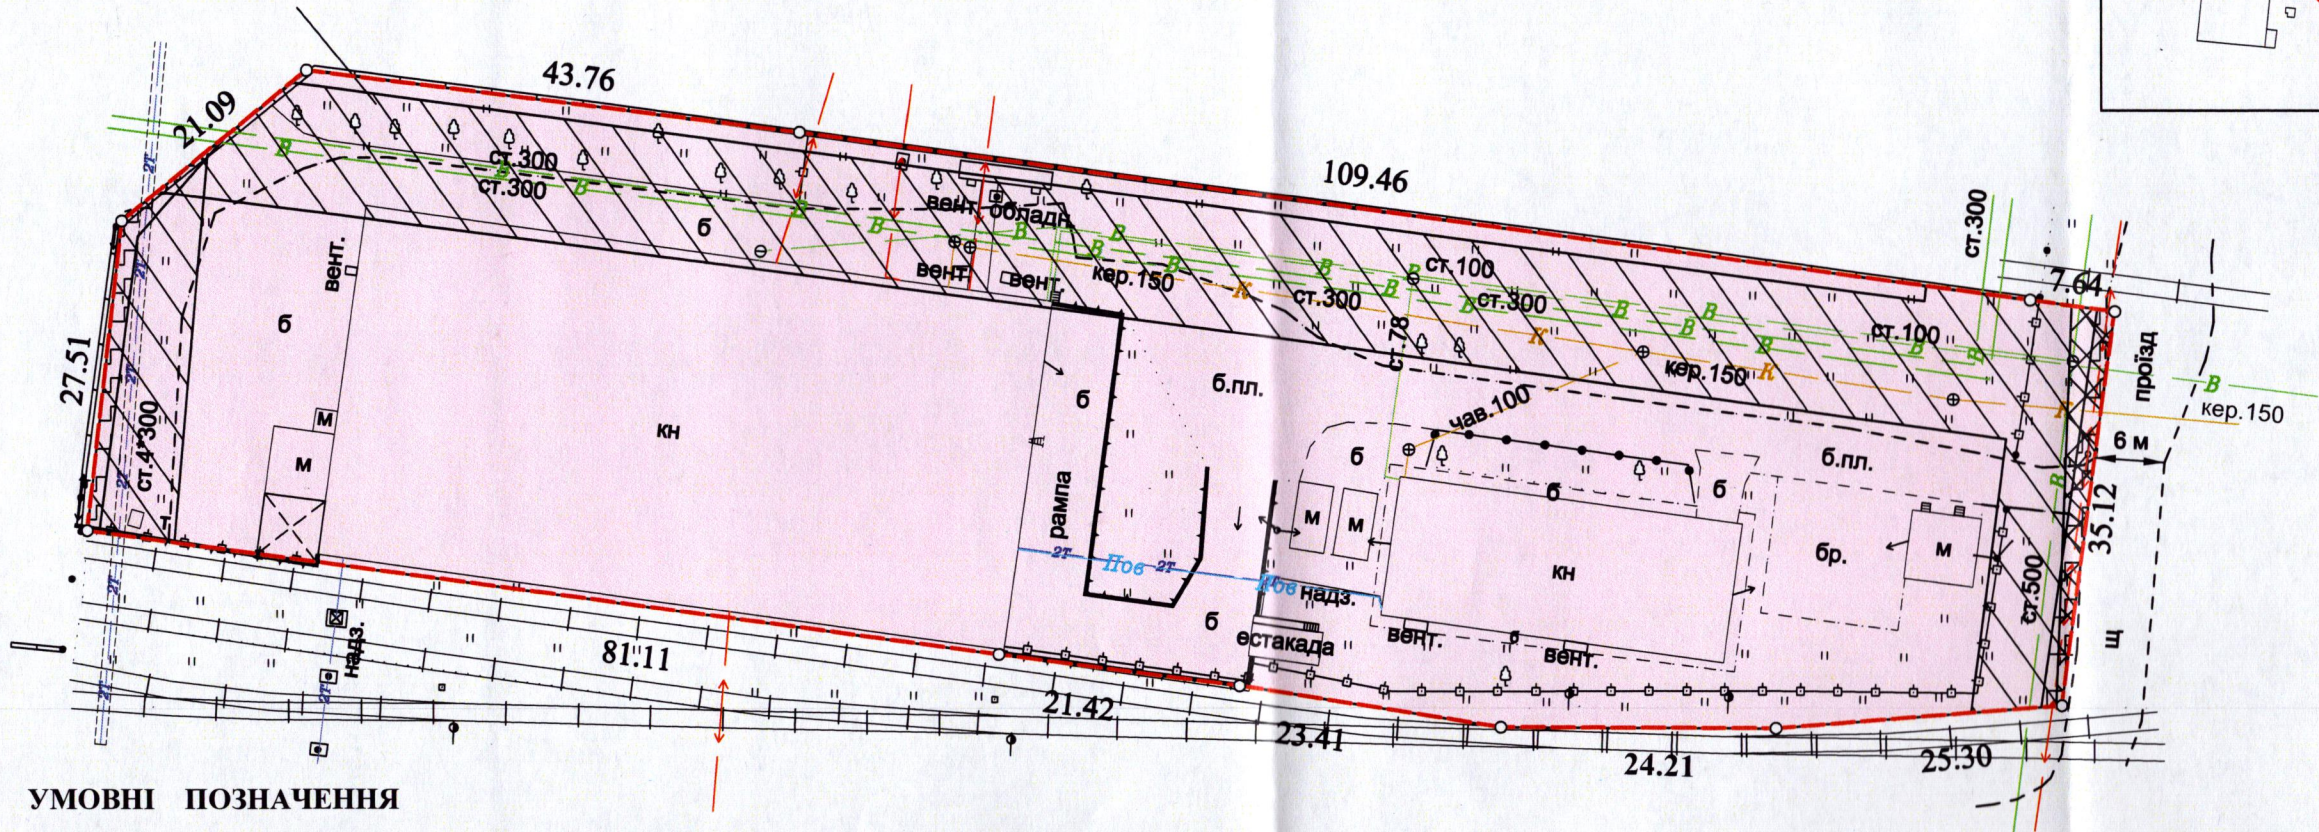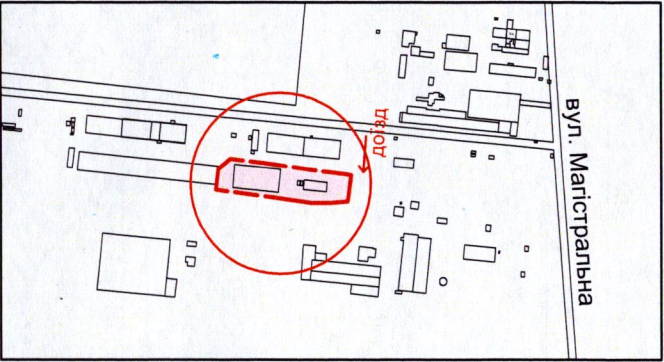

УМОВНІ ПОЗНАЧЕННЯ

- 0,7292 га — земельна ділянка, договір оренди якої поновлюється на новий строк для будівництва та обслуговування виробничих приміщень (11.02 - для розміщення та експлуатації основних, підсобних і допоміжних будівель та споруд підприємств переробної, машинобудівної та іншої промисловості, включаючи об'єкти оброблення відходів, зокрема із енергогенеруючим блоком)
- 0,7292 га — земельна ділянка, право оренди на яку зареєстровано в Державному реєстрі речових прав на нерухоме майно 18.12.2014, номер запису про інше речове право: 8140336, згідно з додатковою угодою про поновлення договору оренди землі від 10.10.2014
- 0,0077 га — обмеження, встановлене щодо використання земельної ділянки [охоронна зона навколо (уздовж) об'єкта зв'язку (01.04) - повітряна лінія електронної комунікаційної мережі]
- 0,0107 га — обмеження, встановлене щодо використання земельної ділянки [охоронна зона навколо (уздовж) об'єкта енергетичної системи (01.05) - підземна кабельна лінія електропередачі, повітряна лінія електропередачі]
- 0,2268 га — обмеження, встановлене щодо використання земельної ділянки [охоронна зона навколо інженерних комунікацій (01.08) - водопровід, теплотраса]
- 0,7292 га — обмеження, встановлене щодо використання земельної ділянки [санітарно-захисна зона навколо (уздовж) об'єкта (03.01)]

СЕКРЕТАР МІСЬКОЇ РАДИ

Юрій БЕЗПЯТКО

ФОН Виконав Кортоус В.М. Кортоус В.М. Фізична особа-підприємець Кортоус Василь Миколайович		Масштаб 1:750	
		Площа земельної ділянки (га)	З них в оренду (га)
		0,7292	0,7292