
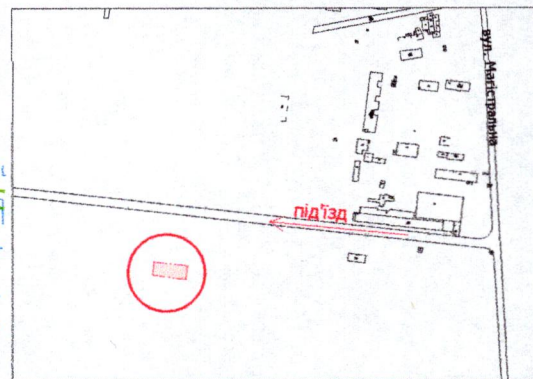


Кадастровий номер: 0710100000:32:110:0029

Місце розташування: м. Луцьк, вул. Магістральна, 50

Землекористувач: Товариство з обмеженою
відповідальністю «КОМПО ГРУП»

Ситуаційний план

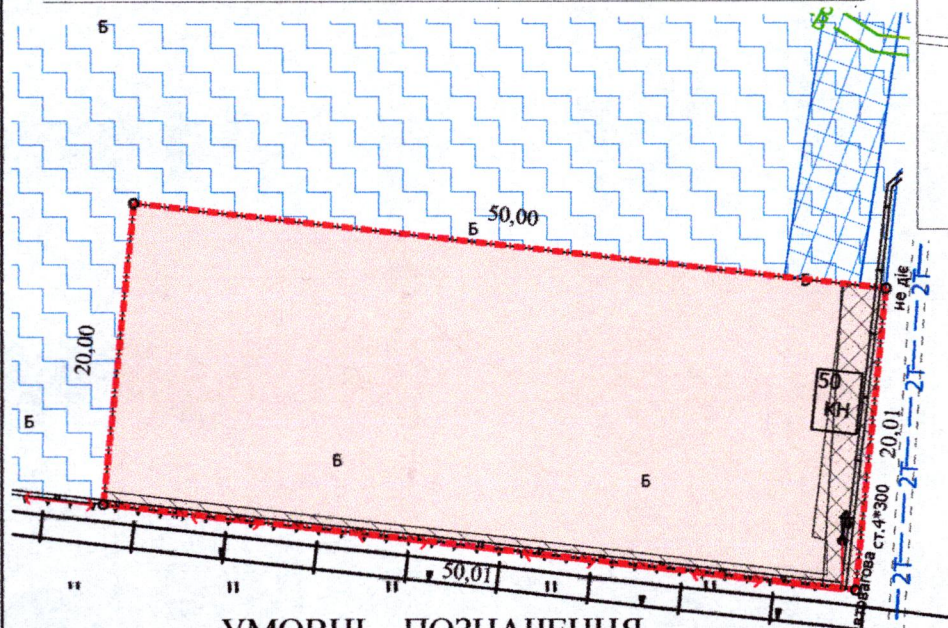

УМОВНІ ПОЗНАЧЕННЯ

- 0,1000 га** — земельна ділянка, що надається в оренду для будівництва та обслуговування побутового блоку (11.02 - для розміщення та експлуатації основних, підсобних і допоміжних будівель та споруд підприємств переробної, машинобудівної та іншої промисловості, включаючи об'єкти оброблення відходів, зокрема із енергогенеруючим блоком)
- 0,1000 га** — земельна ділянка, що була надана в оренду ТОВ «ВТОРЛОМ» (право власності Луцької міської територіальної громади, в особі Луцької міської ради зареєстровано в Державному реєстрі речових прав на нерухоме майно 19.08.2014, номер відомостей про речове право: 6727705), згідно з договором оренди землі від 09.07.2014
- 0,0097 га** — обмеження, встановлене щодо використання земельної ділянки [охоронна зона навколо (уздовж) об'єкта енергетичної системи (01.05) - підземна кабельна лінія електропередачі, повітряна лінія електропередачі]
- 0,0051 га** — обмеження, встановлене щодо використання земельної ділянки [охоронна зона навколо інженерних комунікацій (01.08) - теплотраса]
- 0,1000 га** — обмеження, встановлене щодо використання земельної ділянки [санітарно-захисна зона навколо (уздовж) об'єкта (03.01)]
- обмеження, встановлене щодо використання земельної ділянки [земельний сервітут (07.02) - право проїзду на транспортному засобі по наявному шляху]
- 0,8415 га** — землекористування ТОВ «КОМПО ГРУП»

СЕКРЕТАР МІСЬКОЇ РАДИ _____ **Юрій БЕЗПЯТКО**

Директор	Завадський В.М.	Масштаб 1: 500	
Перевірив	Завадський В.М.		
Виконав	Сілюк О.П.	Площа земельної ділянки (га)	З них в оренду (га)
ПП «Луцькземресурс»		0,1000	0,1000