

ПЛАН
земельної ділянки



Додаток до рішення міської ради
№ _____ від "___" _____ 202__ р.

Ситуаційний план

Кадастровий номер: 0710100000:32:110:0025

Місце розташування: м. Луцьк, вул. Магістральна, 52

Землекористувач: Товариство з обмеженою відповідальністю «КОМПО ГРУП»

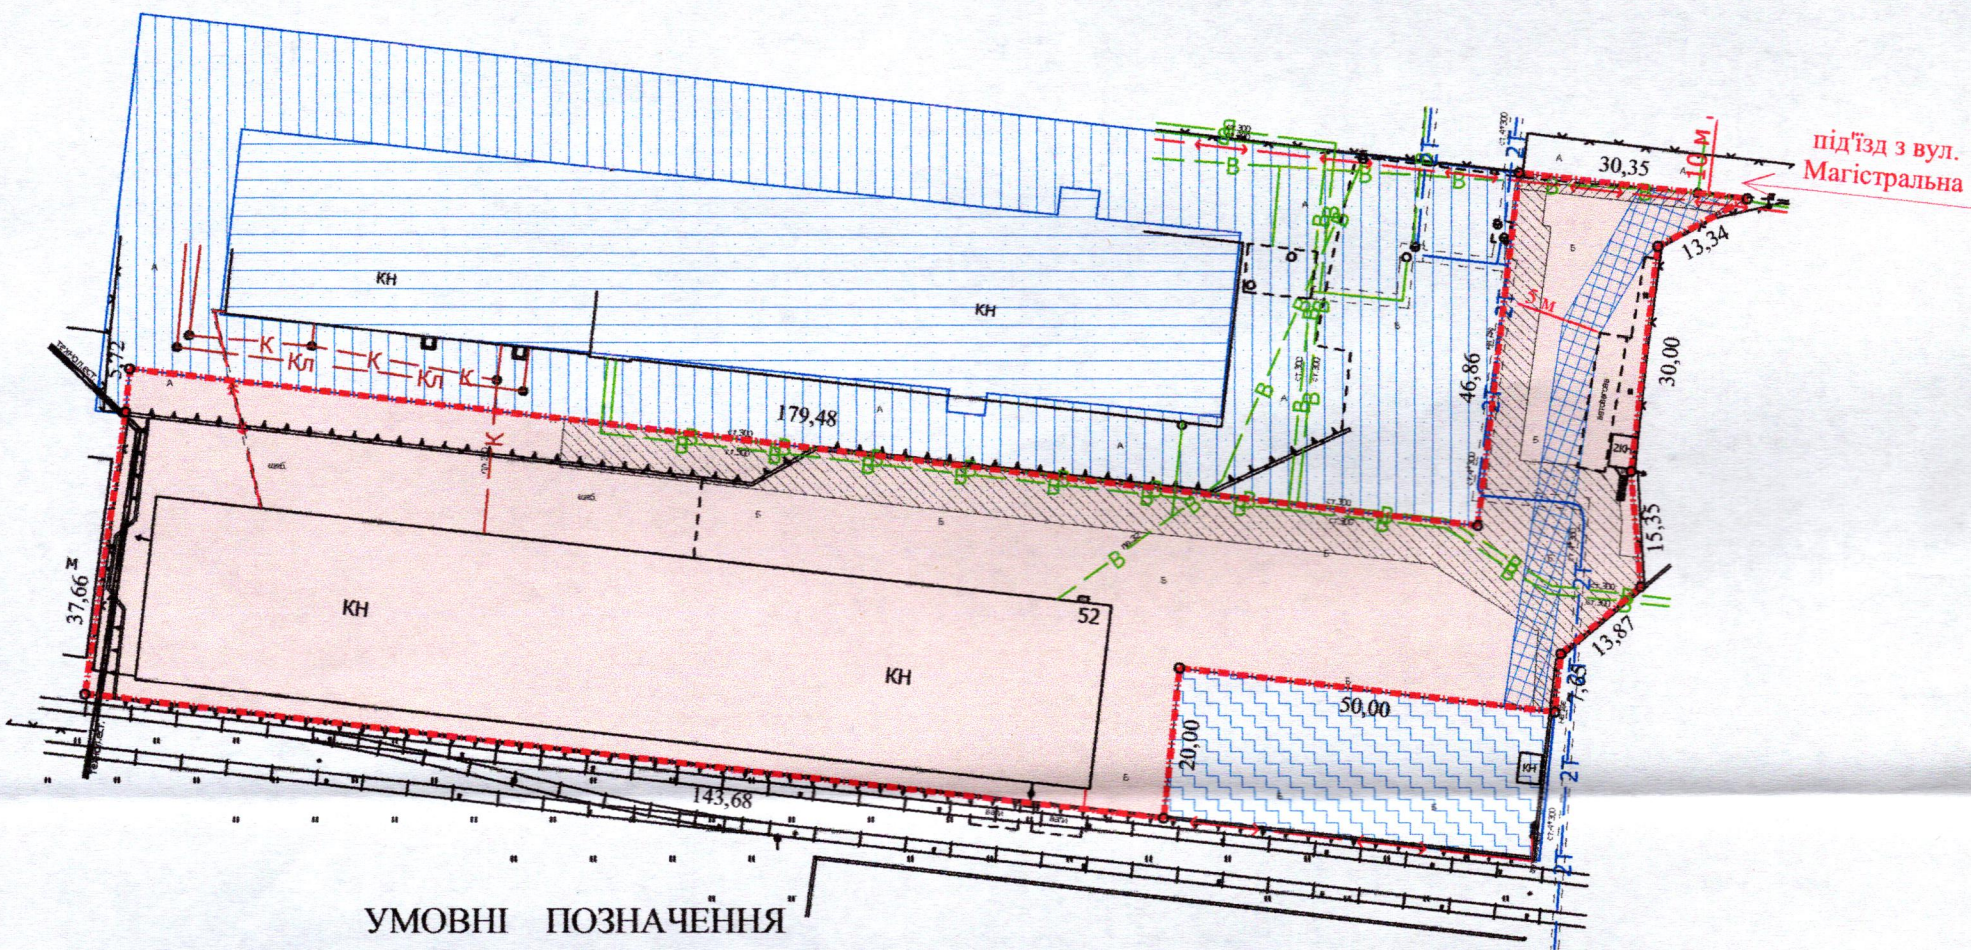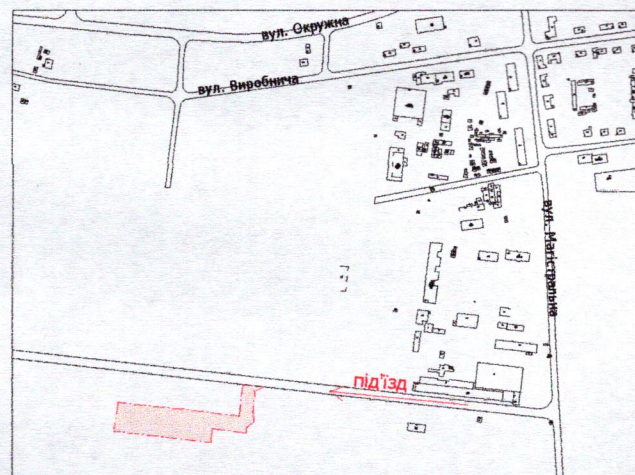

УМОВНІ ПОЗНАЧЕННЯ

- 0,8415 га** — земельна ділянка, що надається в оренду для будівництва та обслуговування будівлі блоку допоміжних цехів (11.02 - для розміщення та експлуатації основних, підсобних і допоміжних будівель та споруд підприємств переробної, машинобудівної та іншої промисловості, включаючи об'єкти оброблення відходів, зокрема із енергогенеруючим блоком)
- 0,8415 га** — земельна ділянка, що була надана в оренду ТОВ «ВТОРЛОМ» (право власності Луцької міської територіальної громади, в особі Луцької міської ради, зареєстровано в Державному реєстрі речових прав на нерухоме майно 19.08.2014, номер відомостей про речове право: 6726522), згідно з договором оренди землі від 09.07.2014
- 0,0060 га** — обмеження, встановлене щодо використання земельної ділянки [охоронна зона навколо (уздовж) об'єкта енергетичної системи (01.05) - підземна кабельна лінія електропередачі]
- 0,1358 га** — обмеження, встановлене щодо використання земельної ділянки [охоронна зона навколо інженерних комунікацій (01.08) - водопровід, теплотраса]
- 0,8415 га** — обмеження, встановлене щодо використання земельної ділянки [санітарно-захисна зона навколо (уздовж) об'єкта (03.01)]
- 0,0400 га** — обмеження, встановлене щодо використання земельної ділянки [земельний сервітут (07.02) - право проїзду на транспортному засобі по наявному шляху]
- 0,5336 га** — землі у власності ТОВ «КОМПО ГРУП»
- 0,3285 га** — землі у власності ТОВ «КОМПО ГРУП»
- 0,1000 га** — землекористування ТОВ «КОМПО ГРУП»

СЕКРЕТАР МІСЬКОЇ РАДИ _____ **Юрій БЕЗПЯТКО**

Директор	Завадський В.М.	Масштаб 1: 1000	
Перевірив	Завадський В.М.		
Виконав	Сілюк О.П.	Площа земельної ділянки (га)	З них в оренду (га)
ПІП «Луцькземресурс»		0,8415	0,8415