
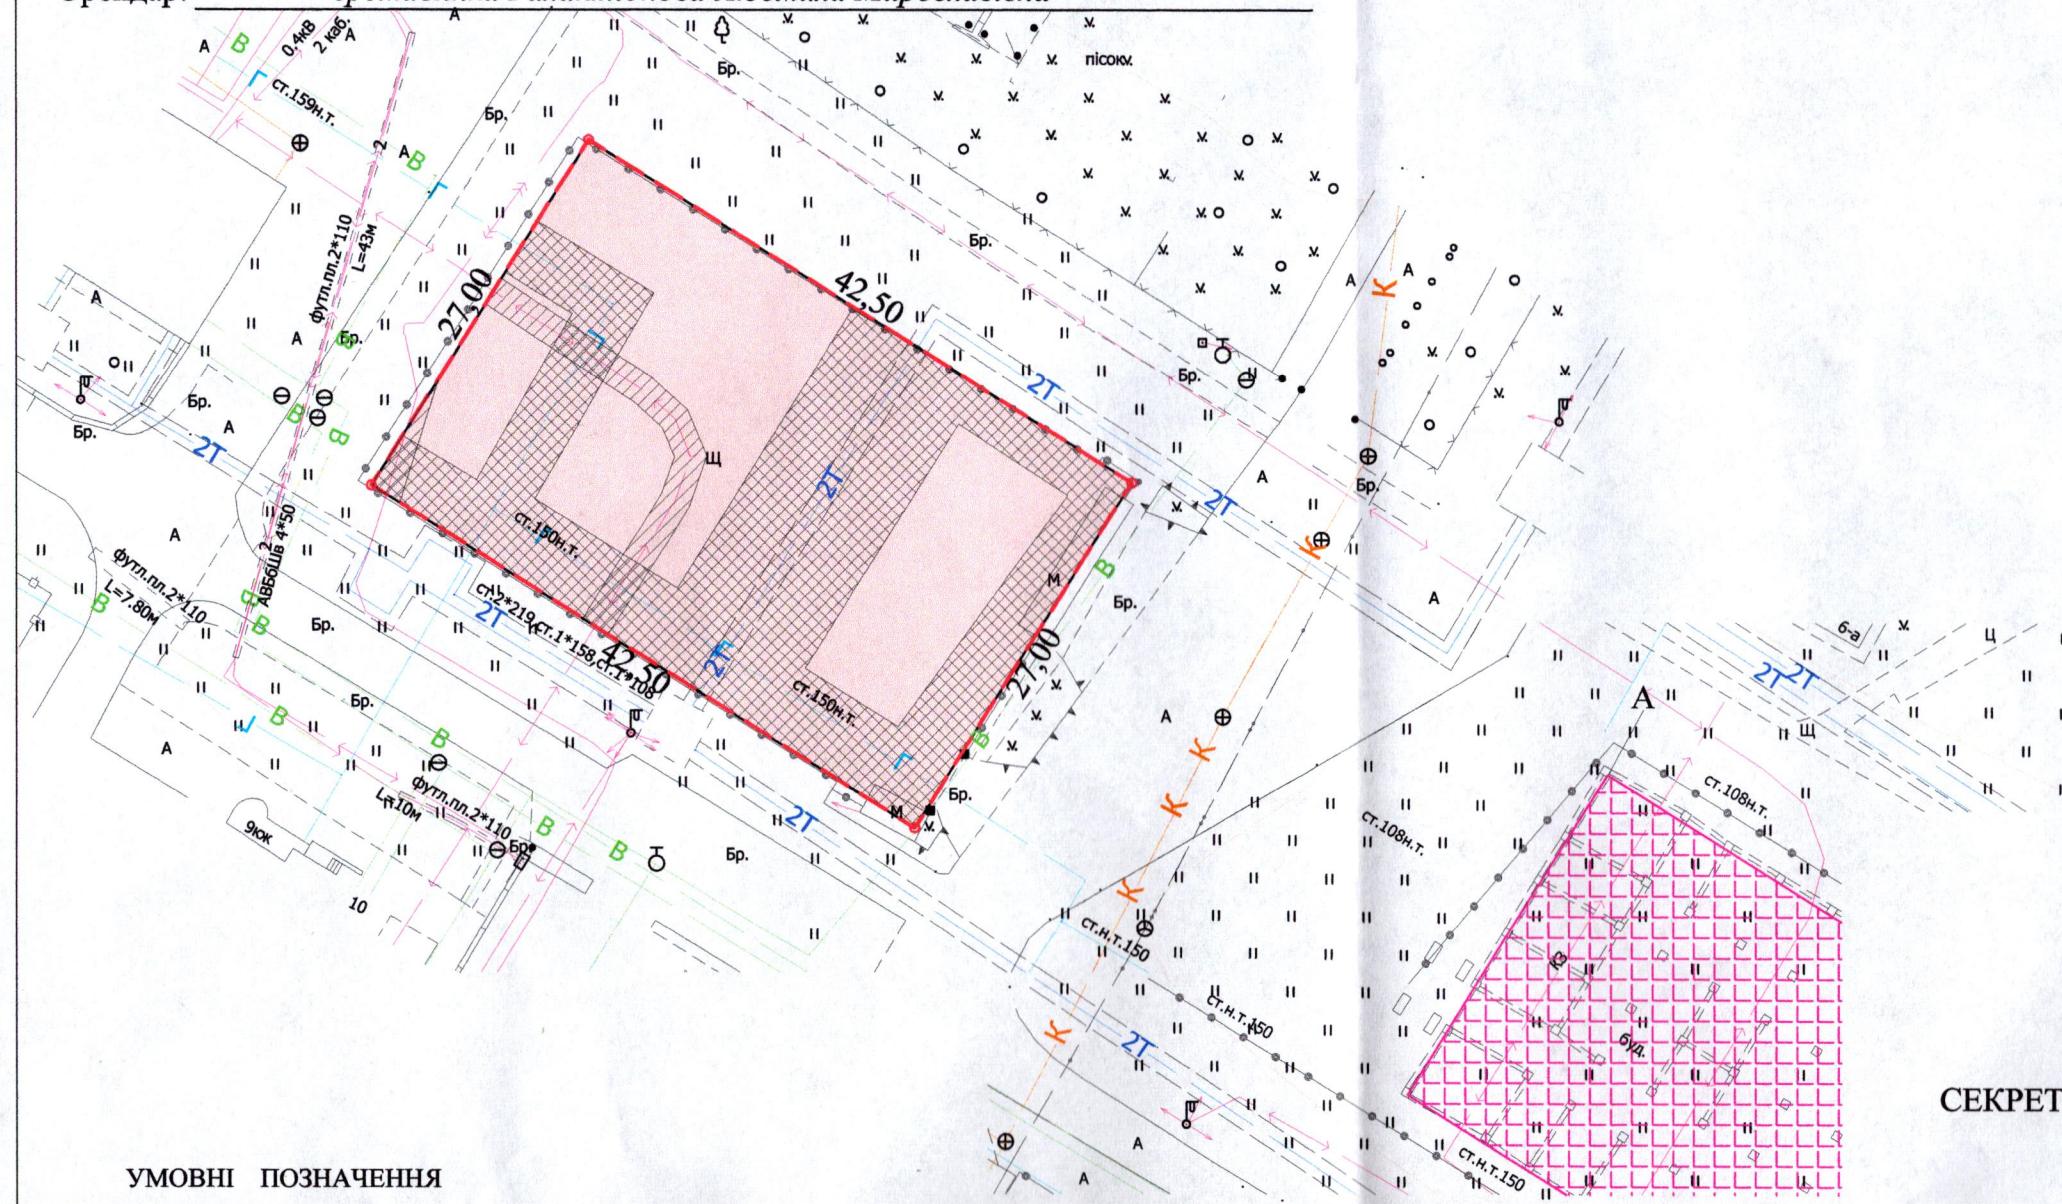


ПЛАН
земельної ділянки
Кадастровий номер: 0710100000:22:051:0036
Місце розташування: м.Луцьк, просп. Молоді, 6-Б
Орендодавець: Луцька міська територіальна громада, в особі Луцької міської ради
Орендар: громадянка Галактіонова Людмила Мирославівна

Додаток до рішення міської ради
№ _____ від "___" _____ 20__ р.

Ситуаційна схема

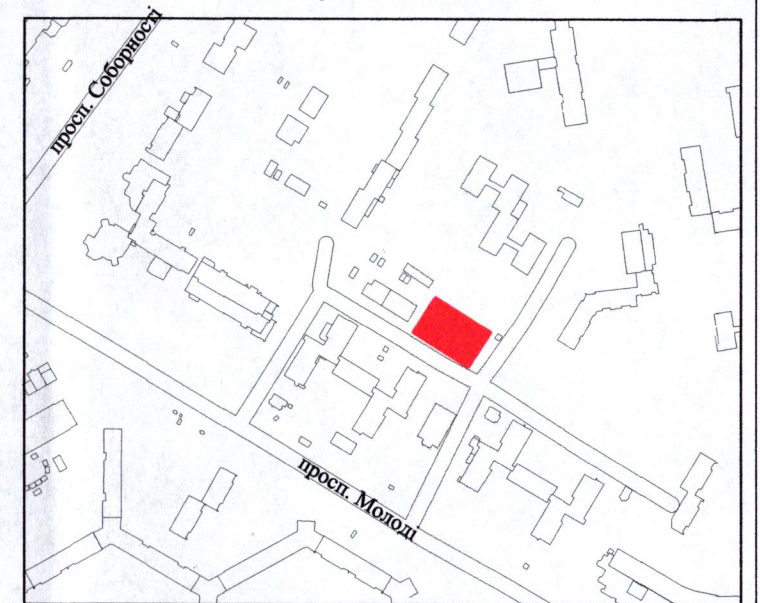

СЕКРЕТАР МІСЬКОЇ РАДИ _____ Юрій БЕЗПЯТКО

УМОВНІ ПОЗНАЧЕННЯ

- 0,1148 га - земельна ділянка, цільове призначення якої змінюється з «для будівництва та обслуговування стоянки автомобілів для обслуговування торгового центру» (03.15 - для будівництва та обслуговування інших будівель громадської забудови) на «для будівництва і обслуговування багатоквартирного житлового будинку з об'єктами торгово-розважальної та ринкової інфраструктури» (02.10 - для будівництва і обслуговування багатоквартирного житлового будинку з об'єктами торгово-розважальної та ринкової інфраструктури)
- 0,1148 га - земельна ділянка, що надана в оренду гр. Галактіоновій Л.М. (право оренди зареєстровано в Державному реєстрі речових прав на нерухоме майно від 10.03.2025, номер запису про інше речове право: 58956295) згідно з договором оренди землі від 10.03.2025
- 0,0070 га - обмеження, встановлене щодо використання земельної ділянки [охоронна зона навколо (уздовж) об'єкта енергетичної системи (01.05) - підземна кабельна лінія електропередачі]
- 0,0623 га - обмеження, встановлене щодо використання земельної ділянки [охоронна зона навколо (уздовж) інженерних комунікацій (01.08) - газопровід, теплотраса, водопровід]
- 0,1750 га - землекористування гр. Галактіонові Л.М.

Директор	Маїло Л.Ф.	Масштаб 1: 500	
Виконав	Дуда Р.М.		
Перевірив	Калачинська О.В.	Площа земельної ділянки (га)	З них оренда (змiна цiльового призначення) (га)
ТЗОВ "ОЛДІ"		0,1148	0,1148