


ПЛАН
земельної ділянки

Кадастровий номер: 0710100000:22:007:0026


Місце розташування: м. Луцьк, вул. Космонавта
Леоніда Каденюка, 18

Землекористувач:
МАЛЕ ПІДПРИЄМСТВО «АЛЬТРА-МЕТЕРС»

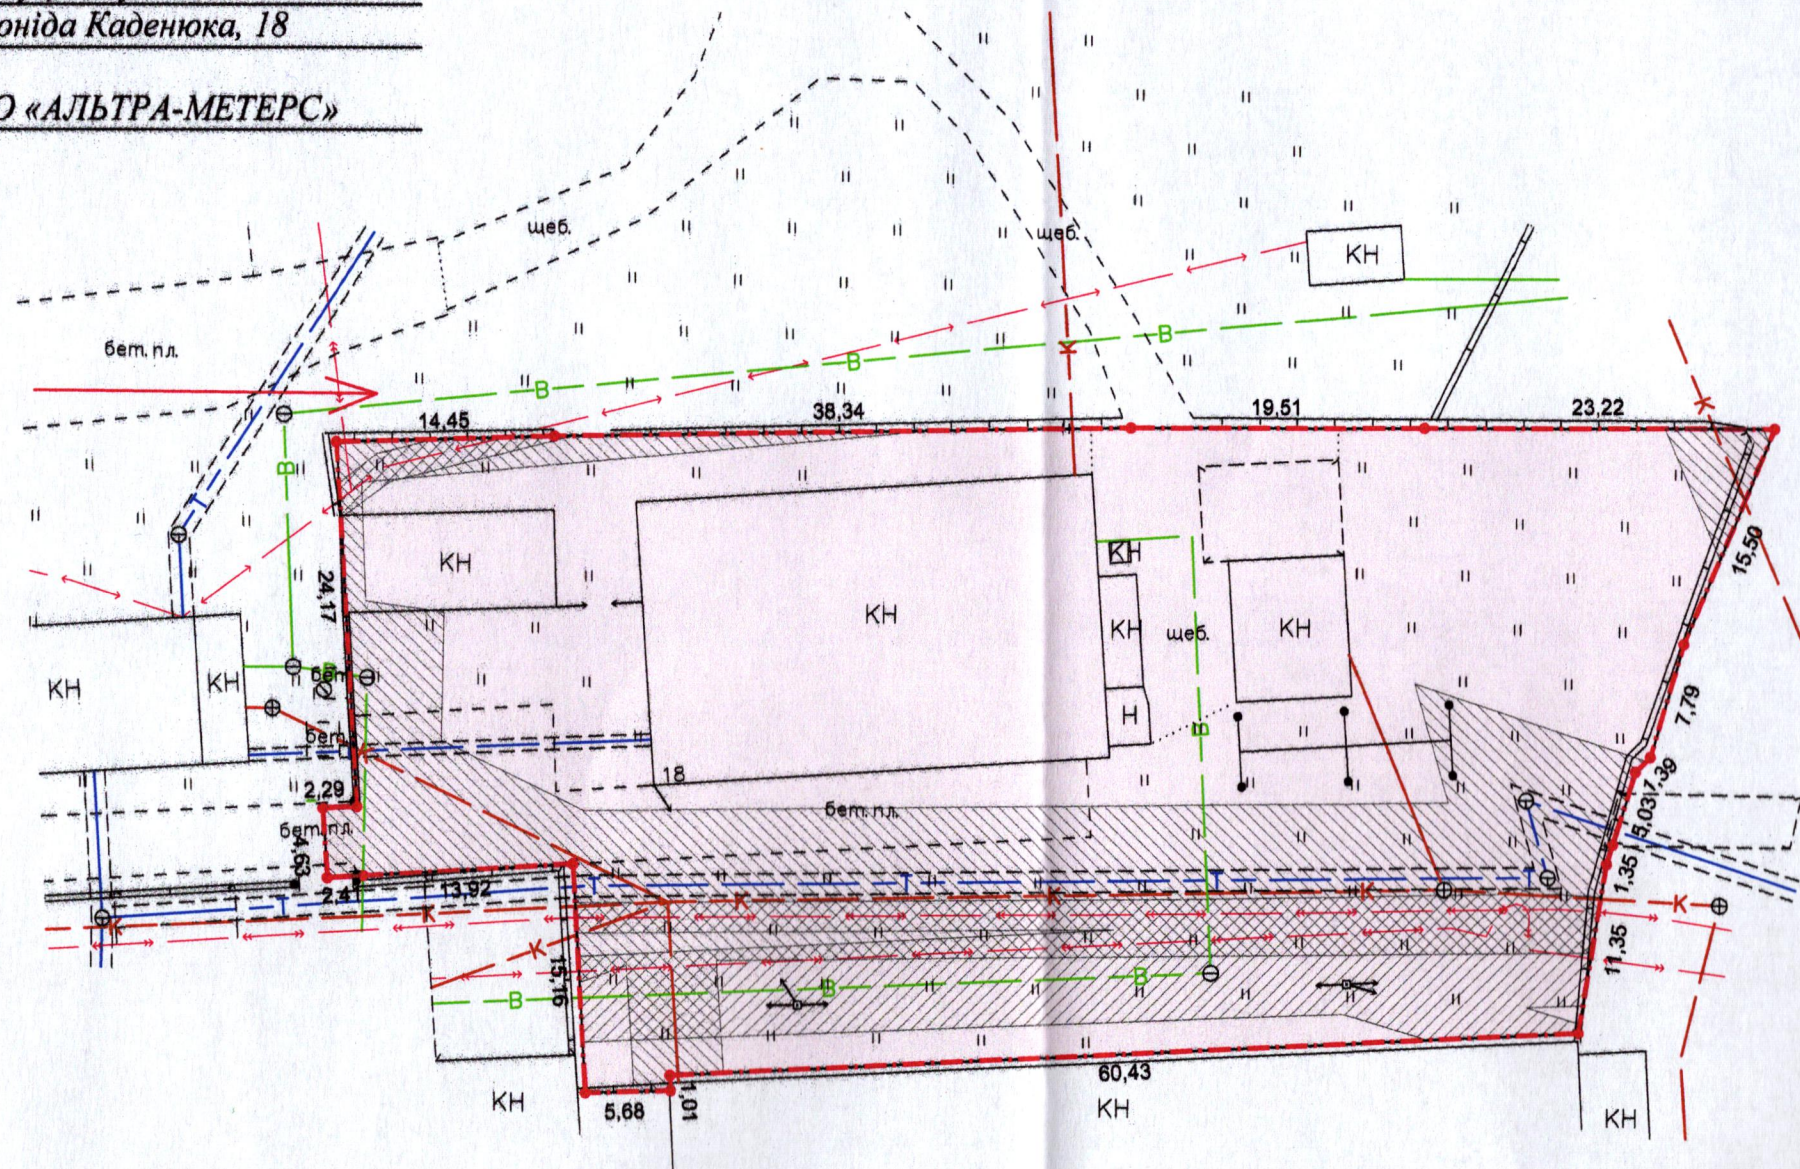

Додаток до рішення міської ради
№ _____ від " ____ " _____ 20 р.

Ситуаційна схема

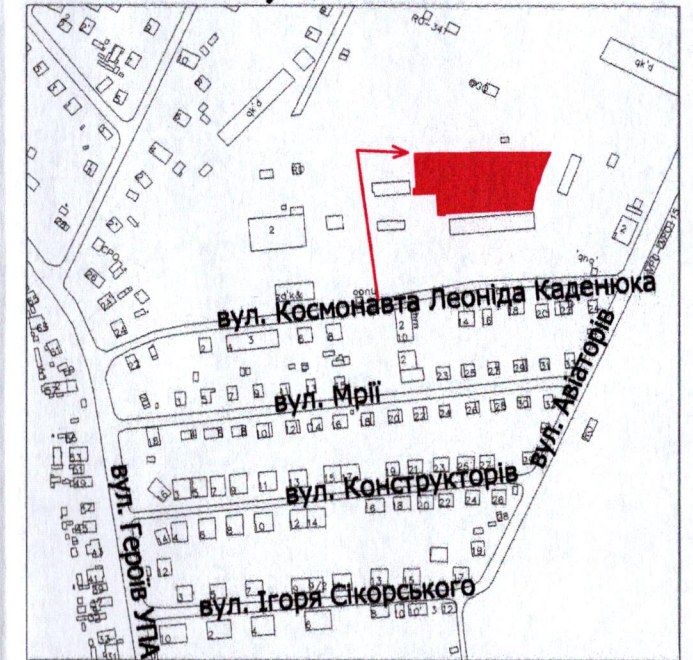

УМОВНІ ПОЗНАЧЕННЯ:

- 0,3422 га — земельна ділянка, що надається в оренду для будівництва та обслуговування виробничих приміщень (11.02 - для розміщення та експлуатації основних, підсобних і допоміжних будівель та споруд підприємств переробної, машинобудівної та іншої промисловості, включаючи об'єкти оброблення відходів, зокрема із енергогенеруючим блоком)
- 0,3422 га — земельна ділянка, що була надана в оренду МП «АЛЬТРА-МЕТЕРС» згідно з договором оренди землі від 29.07.2008 за № 040807700312
- 0,0573 га — обмеження, встановлене щодо використання земельної ділянки [охоронна зона навколо (уздовж) об'єкта енергетичної системи (01.05) - підземна кабельна лінія електропередачі, повітряна лінія електропередачі]
- 0,1075 га — обмеження, встановлене щодо використання земельної ділянки [охоронна зона навколо інженерних комунікацій (01.08) - водопровід, теплотраса, каналізація]
- 0,3422 га — обмеження, встановлене щодо використання земельної ділянки [санітарно-захисна зона навколо (уздовж) об'єкта (03.01)]

СЕКРЕТАР МІСЬКОЇ РАДИ

Юрій БЕЗПЯТКО

Директор Відповідальний за якість робіт Степанович ОЛЕКСАНДР Степанович Фізична особа-підприємець Ляшук Олександр Степанович	Ляшук О.С. Ляшук О.С.	Масштаб 1: 500	
		Площа земельної ділянки (га)	З них в оренду (га)
		0,3422	0,3422