

ПЛАН
земельної ділянки

Додаток до рішення міської ради
№ _____ від "___" _____ 20__ р.

Кадастровий номер: 0710100000:31:039:0087



Місце розташування:

м. Луцьк, вул. Героїв рятувальників, 62

Землекористувач:

громадянин Яцюра Олександр Миколайович

Ситуаційна схема

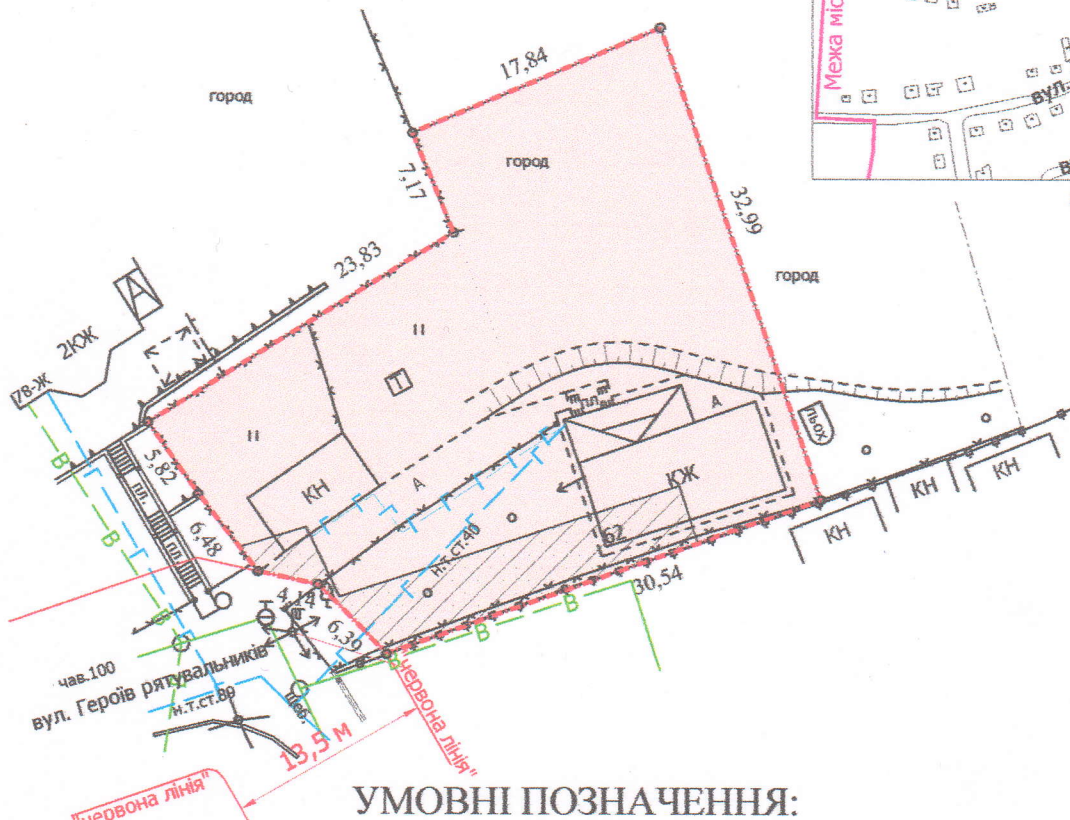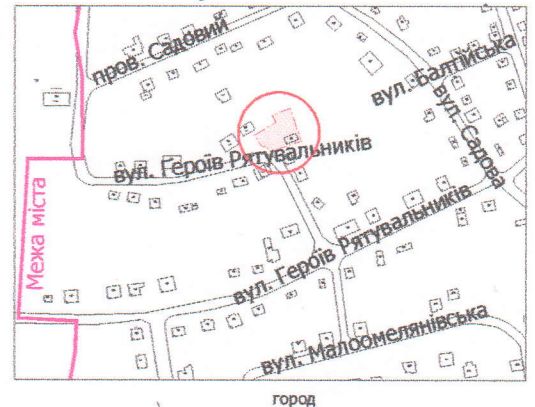

УМОВНІ ПОЗНАЧЕННЯ:

- 0,1000 га — земельна ділянка, що передається у власність для будівництва і обслуговування житлового будинку, господарських будівель і споруд (присадибна ділянка) - 02.01
- 0,0113 га — обмеження, встановлене щодо використання земельної ділянки [охоронна зона навколо інженерних комунікацій (01.08) - водопровід]
- 0,1000 га — обмеження, встановлене щодо використання земельної ділянки [другий пояс зони санітарної охорони джерел та об'єктів централізованого питного водопостачання (обмеження) (02.01.2)]

СЕКРЕТАР МІСЬКОЇ РАДИ

Юрій БЕЗПЯТКО



Масштаб 1: 500

Площа ділянки (га)	З них у власність (га)
0,1000	0,1000