

ПЛАН
земельної ділянки



Кадастровий номер: 0710100000:42:011:0104

Місце розташування: м. Луцьк, вул. Наливайка, 56-Б

Землекористувач: громадянка Додчук Леся Григорівна

Додаток до рішення міської ради
№ _____ від "___" _____ 202_ р.

Ситуаційна схема

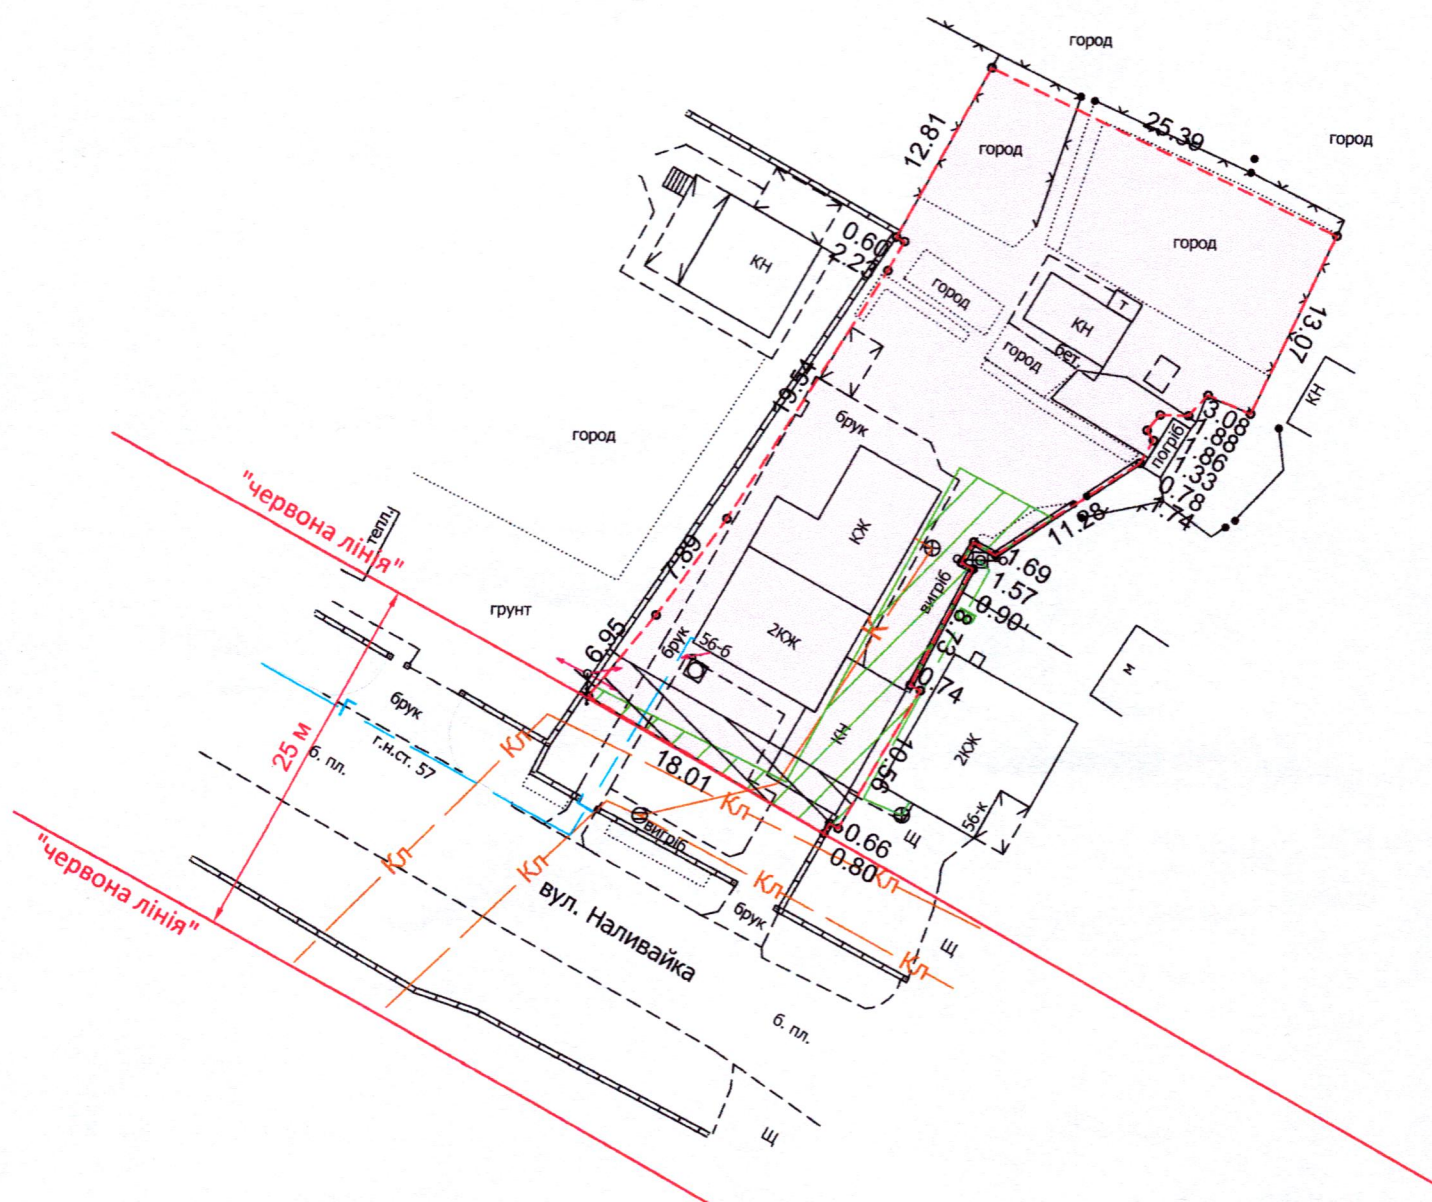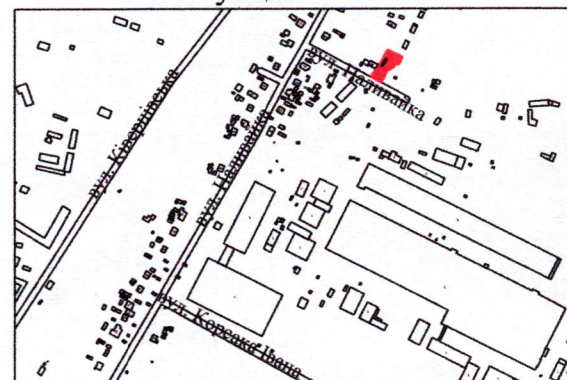

УМОВНІ ПОЗНАЧЕННЯ

- 0,1000 га** – земельна ділянка, що передається у власність для будівництва і обслуговування житлового будинку, господарських будівель і споруд (присадибна ділянка) - 02.01
- 0,0061 га** – обмеження, встановлене щодо використання земельної ділянки [охоронна зона навколо (уздовж) об'єкта енергетичної системи (01.05) - повітряна лінія електропередачі ЛЕП 0.4 кВ]
- 0,0133 га** – обмеження, встановлені щодо використання земельної ділянки [охоронна зона навколо інженерних комунікацій (01.08) - каналізація, водопровід].
- 0,1000 га** – обмеження, встановлене щодо використання земельної ділянки [санітарно-захисна зона навколо (уздовж) об'єкта (03.01)]

СЕКРЕТАР МІСЬКОЇ РАДИ

Юрій БЕЗПЯТКО



Масштаб 1:500

Площа земельної ділянки (га)	З них у власність (га)
0,1000	0,1000