

ПЛАН
земельної ділянки

Додаток до рішення міської ради
№ _____ від " ____ " _____ 20__ р.



Кадастровий номер: 0710100000:31:139:0019

Місце розташування: м. Луцьк, вул. Соснова, 12

Землекористувач:

громадянка Бялік Мирослава Олександрівна

Ситуаційна схема

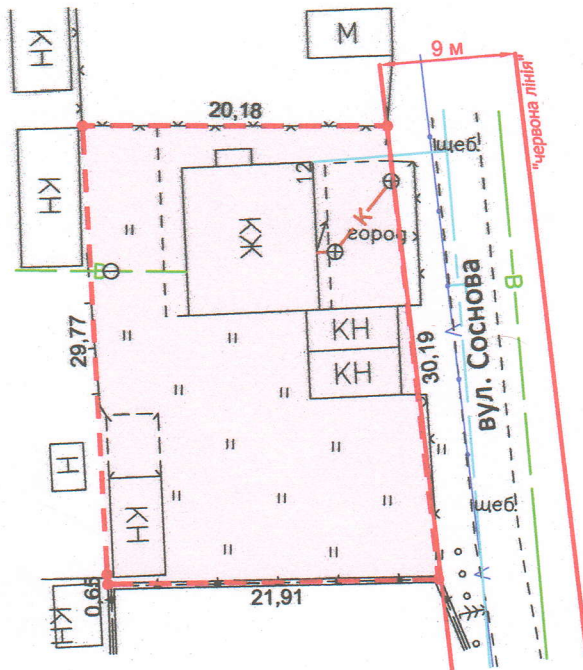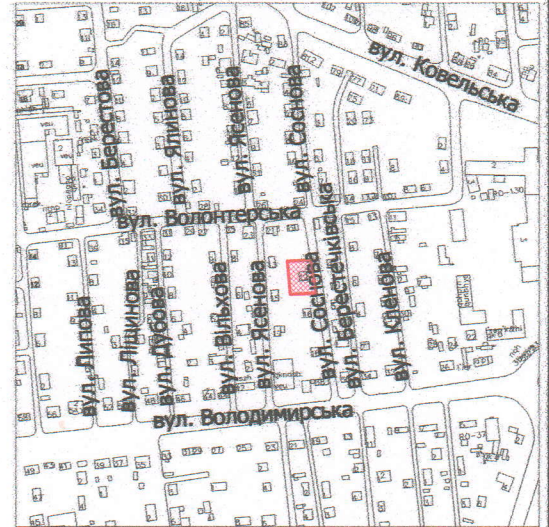


УМОВНІ ПОЗНАЧЕННЯ

- 0,0636 га** — земельна ділянка, що передається у власність для будівництва і обслуговування житлового будинку, господарських будівель і споруд (присадибна ділянка) - 02.01
- 0,0636 га** — обмеження, встановлене щодо використання земельної ділянки [зона охорони археологічного культурного шару (01.02.4)]
- 0,0636 га** — обмеження, встановлене щодо використання земельної ділянки [другий пояс зони санітарної охорони джерел та об'єктів централізованого питного водопостачання (обмеження) (02.01.2)]

СЕКРЕТАР МІСЬКОЇ РАДИ

Юрій БЕЗПЯТКО

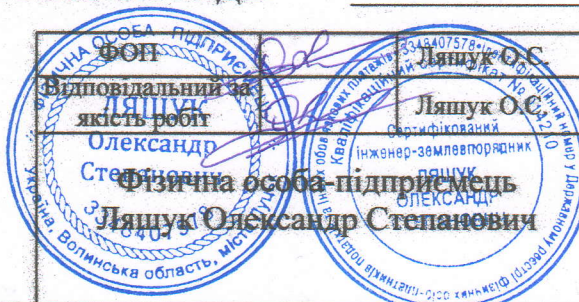

Масштаб 1: 500

Площа земельної ділянки (га)	З них
	у власність (га)
0,0636	0,0636