

ПЛАН
земельної ділянки

Кадастровий номер: 0710100000:31:126:0014

Місце розташування:



м. Луцьк, вул. Берестова, 19

Землекористувач:

громадянка Мазур Алевтина Василівна

Додаток до рішення міської ради
№ _____ від "___" _____ 202_ р.

Ситуаційна схема

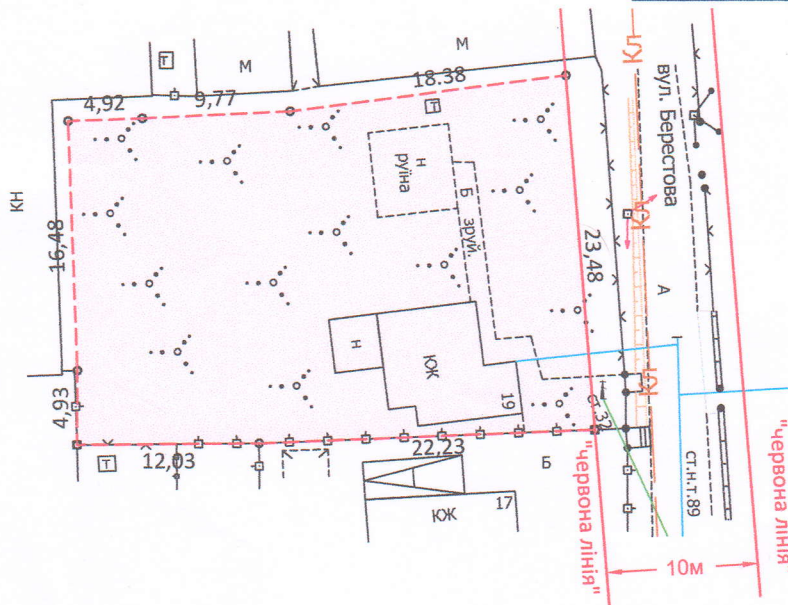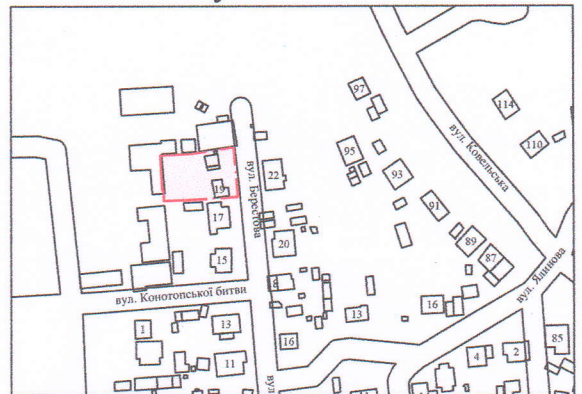

УМОВНІ ПОЗНАЧЕННЯ

- 0,0745 га — земельна ділянка, що передається у власність для будівництва і обслуговування житлового будинку, господарських будівель і споруд (присадибна ділянка) - 02.01
- 0,0745 га — обмеження, встановлене щодо використання земельної ділянки [другий пояс зони санітарної охорони джерел та об'єктів централізованого питного водопостачання (обмеження) (02.01.2)]
- 0,0745 га — обмеження, встановлене щодо використання земельної ділянки [зона охорони археологічного культурного шару (01.02.4)]

СЕКРЕТАР МІСЬКОЇ РАДИ

Юрій БЕЗПЯТКО



Директор	Ю.В. Суходольський
Сертифікований інженер з кадастру	Ю.В. Суходольський
№ 012365	41657007
ГП "СОТА НОВА"	

Масштаб 1:500

Площа земельної ділянки (га)	З них у власність (га)
0,0745	0,0745