


ПЛАН
земельної ділянки
Кадастровий номер: 0710100000:21:133:0026

Місце розташування: м. Луцьк, пров. Гнідавський, 4
Землекористувач: громадянка Ткачук Валентина Іванівна

Додаток до рішення міської ради
№ _____ від "___" _____ 202__ р.

Ситуаційна схема

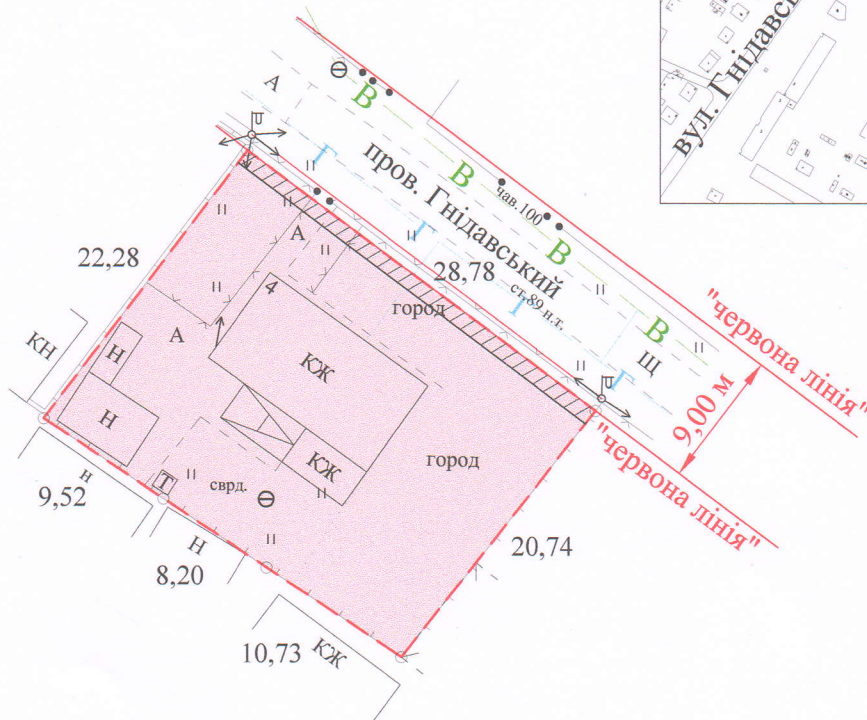

УМОВНІ ПОЗНАЧЕННЯ

- 0,0615 га** — земельна ділянка, що передається у власність для будівництва і обслуговування житлового будинку, господарських будівель і споруд (присадибна ділянка) - 02.01
- 0,0030 га** — обмеження, встановлене щодо використання земельної ділянки [охоронна зона навколо (уздовж) об'єкта енергетичної системи (01.05) - повітряна лінія електропередачі 0,4 кВ]
- 0,0615 га** — обмеження, встановлене щодо використання земельної ділянки [зона охорони археологічного культурного шару (01.02.4)]

СЕКРЕТАР МІСЬКОЇ РАДИ _____ **Юрій БЕЗПЯТКО**

Підприємство
Відповідальний за якість робіт
Виконав
Фізична особа-підприємець
Труш Анатолій Миколайович

А.М. Труш
А.М. Труш
А.М. Труш
Анатолій Миколайович

Масштаб 1: 500

Площа земельної ділянки (га)	3 них у власність (га)
0,0615	0,0615