

ПЛАН
земельної ділянки

Кадастровий номер: 0710100000:42:010:0035



Місце розташування: м. Луцьк, вул. Корсака Івана, 1

Землекористувач: ТОВАРИСТВО З ОБМЕЖЕНОЮ
ВІДПОВІДАЛЬНІСТЮ «ВОЛИНЬСТАЛЬ»

Додаток до рішення міської ради

№ _____ від "____" _____ 20__ р.

Ситуаційна схема

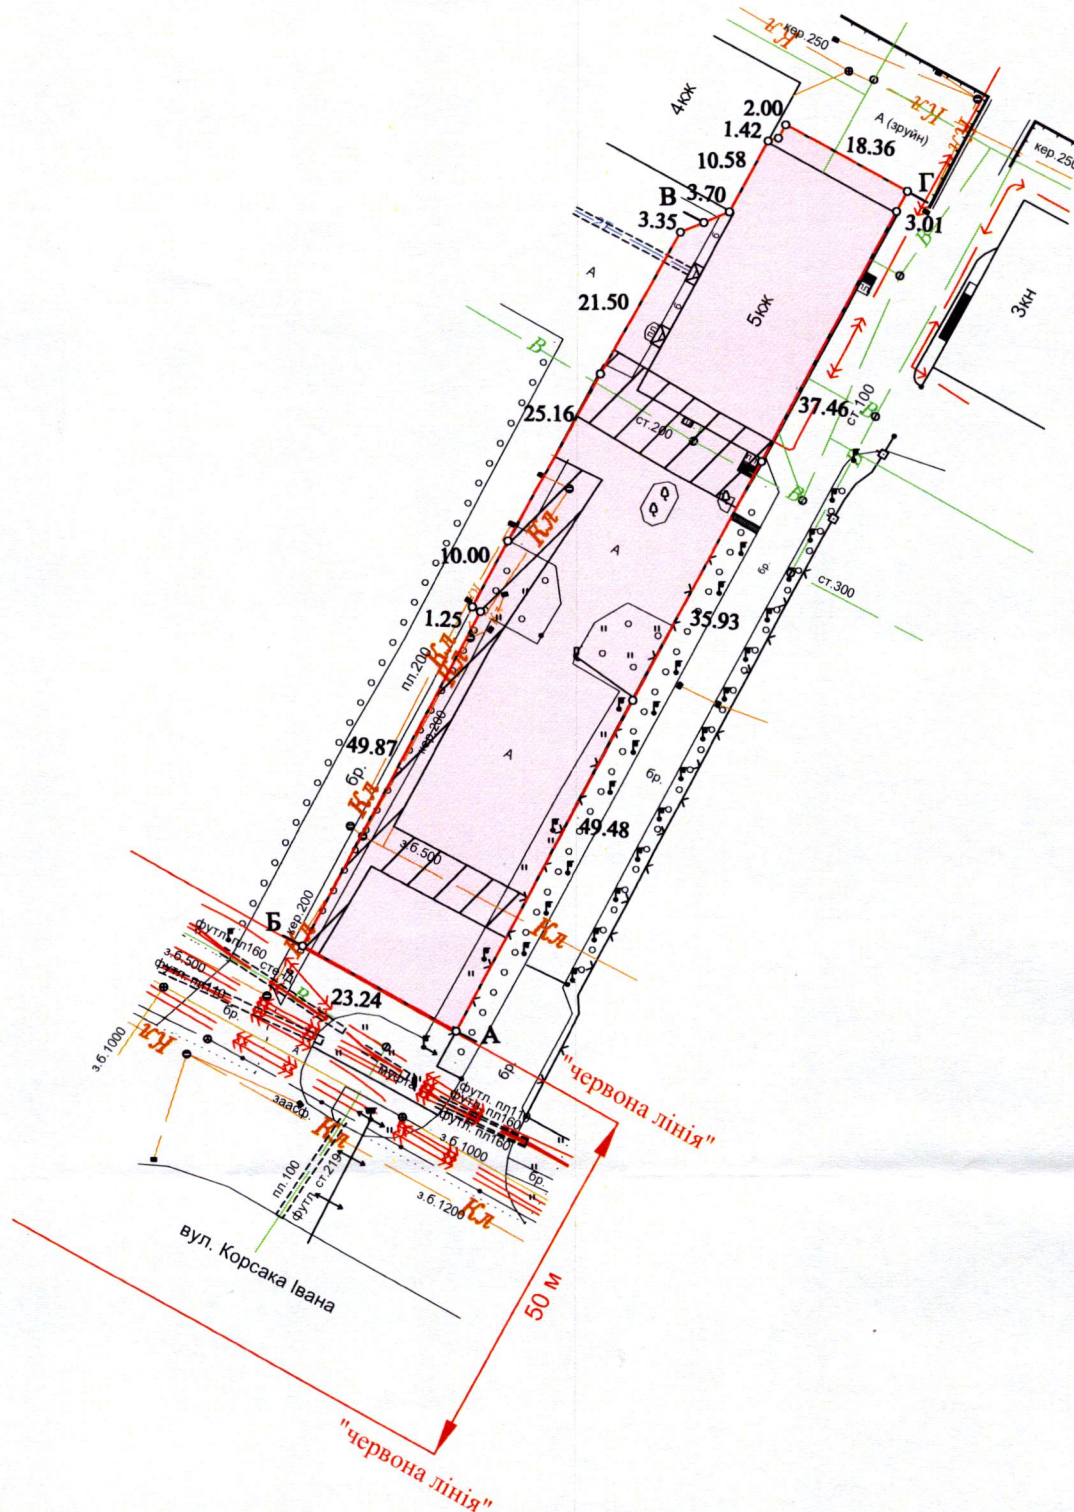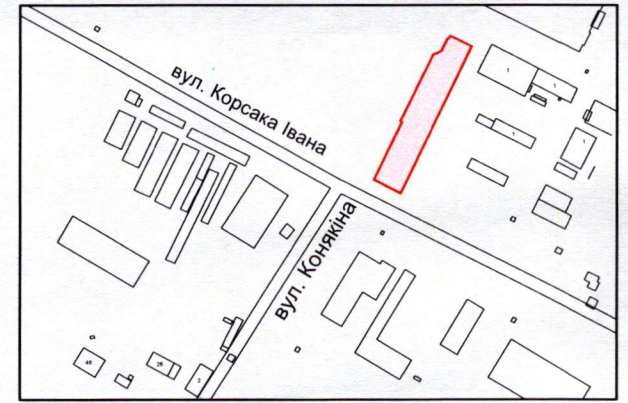

УМОВНІ ПОЗНАЧЕННЯ:

- 0,2922 га — земельна ділянка, що планується для продажу у власність, шляхом викупу, видом цільового призначення: 11.02 - для розміщення та експлуатації основних, підсобних і допоміжних будівель та споруд підприємств переробної, машинобудівної та іншої промисловості, включаючи об'єкти оброблення відходів, зокрема із енергогенеруючим блоком
- 0,2922 га — земельна ділянка, право оренди на яку зареєстроване в Державному реєстрі речових прав на нерухоме майно від 18.11.2013, номер запису про інше речове право: 3744024, із змінами, внесеними приватним нотаріусом від 27.01.2025
- 0,0660 га — обмеження, встановлене щодо використання земельної ділянки [охоронна зона навколо інженерних комунікацій (01.08) - водопровід, каналізація]
- 0,2922 га — обмеження, встановлене щодо використання земельної ділянки [санітарно-захисна зона навколо об'єкта (03.01)]

СЕКРЕТАР МІСЬКОЇ РАДИ

Юрій БЕЗПЯТКО

	Кортоус В.М.	Масштаб 1:1000	
	Кортоус В.М.	Площа земельної ділянки (га)	З них у власність (шляхом викупу)
ФІЗИЧНА ОСОБА-ПІДПРИЄМЦЬ Кортоус Василь Миколайович		0,2922	—