

ПЛАН
земельної ділянки


Кадастровий номер: 0710100000:31:098:0021

Місце розташування: м. Луцьк, вул. Львівська, 106

Землевласник:

ОБ'ЄДНАННЯ СПІВВЛАСНИКІВ

БАГАТОКВАРТИРНОГО БУДИНКУ «ЛЬВІВСЬКА 106»

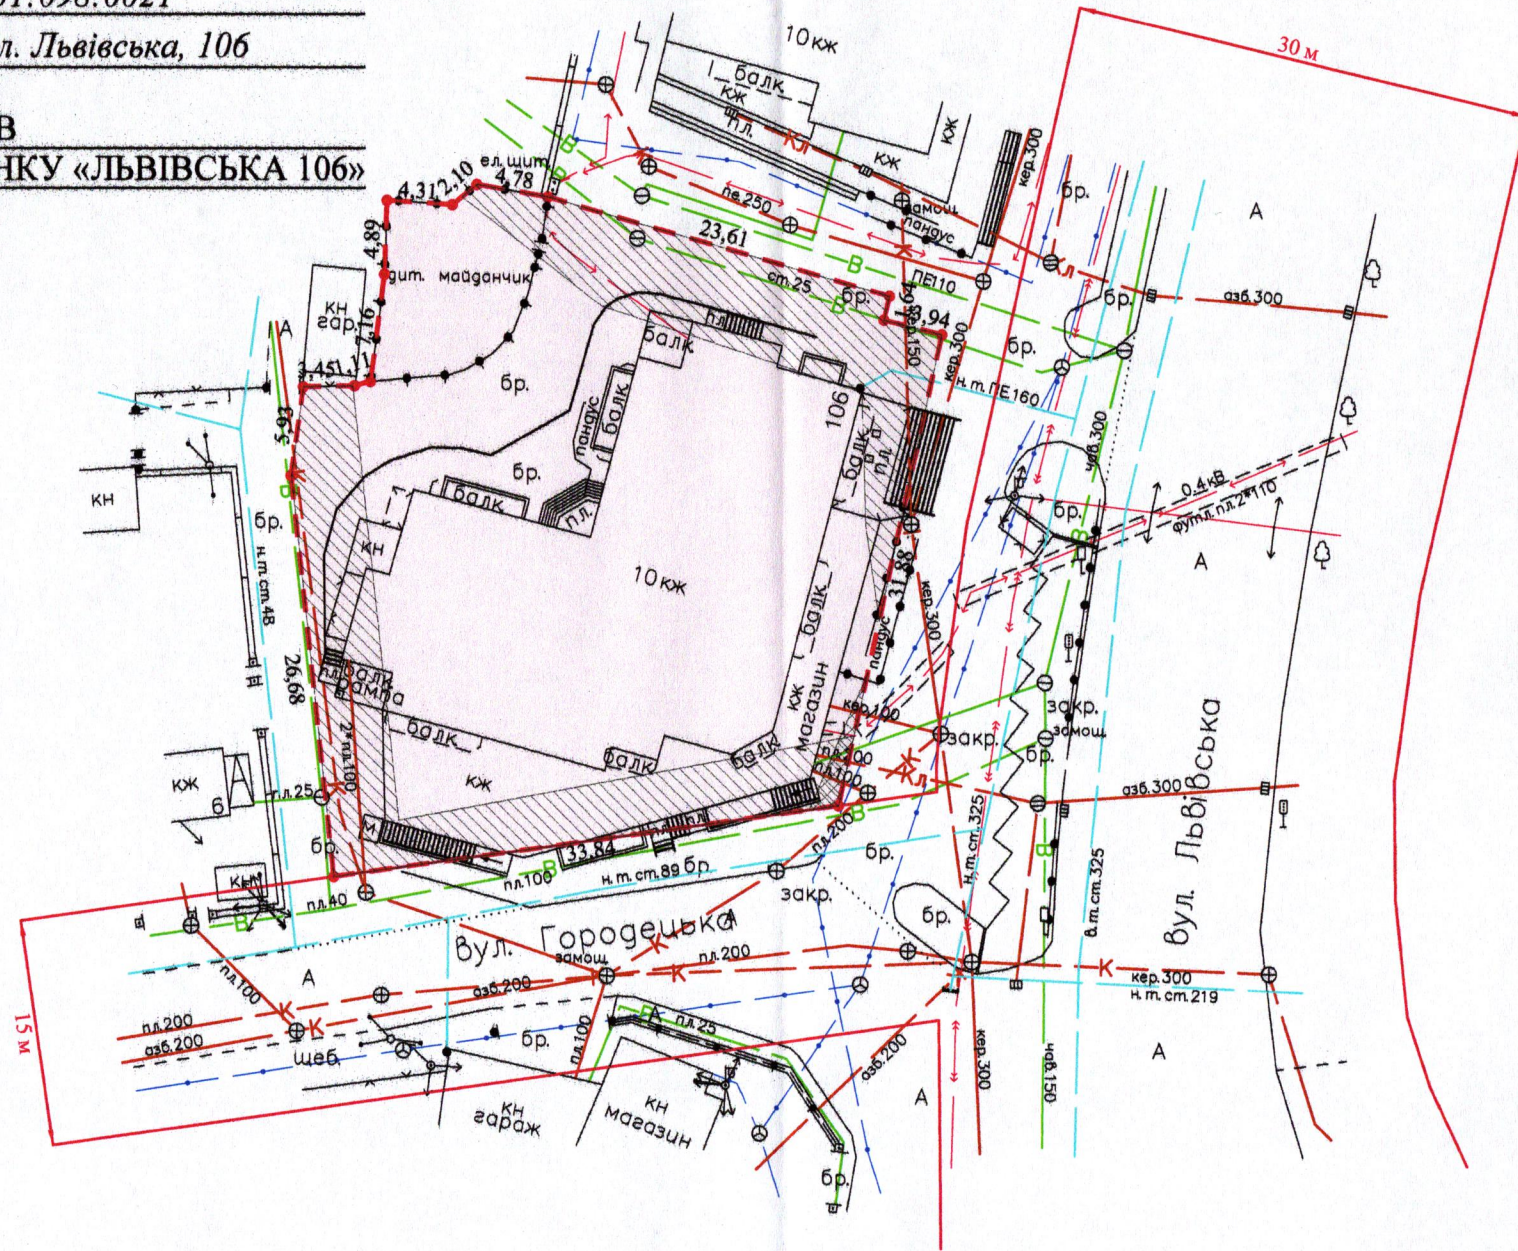

УМОВНІ ПОЗНАЧЕННЯ:


- 0,1505 га — земельна ділянка приватної власності, цільове призначення якої змінюється з "02.01 - для будівництва і обслуговування житлового будинку, господарських будівель і споруд (присадибна ділянка)" на "02.10 - для будівництва і обслуговування багатоквартирного житлового будинку з об'єктами торгово-розважальної та ринкової інфраструктури"
- 0,1505 га — земельна ділянка, право власності ОСББ «Львівська 106» на яку зареєстровано в Державному реєстрі речових прав на нерухоме майно 17.01.2020, номер відомостей про речове право: 35075394
- 0,1505 га — обмеження, встановлене щодо використання земельної ділянки [зона охорони археологічного культурного шару (01.02.4)]
- 0,0008 га — обмеження, встановлені щодо використання земельної ділянки [охоронна зона навколо (уздовж) об'єкта зв'язку(01.04) - підземна кабельна лінія електронної комунікаційної мережі]
- 0,0468 га — обмеження, встановлені щодо використання земельної ділянки [охоронна зона навколо інженерних комунікацій (01.08) - каналізація, водопровід]

СЕКРЕТАР МІСЬКОЇ РАДИ

Юрій БЕЗПЯТКО

Додаток до рішення міської ради
№ _____ від "___" _____ 20__ р.

Ситуаційна схема

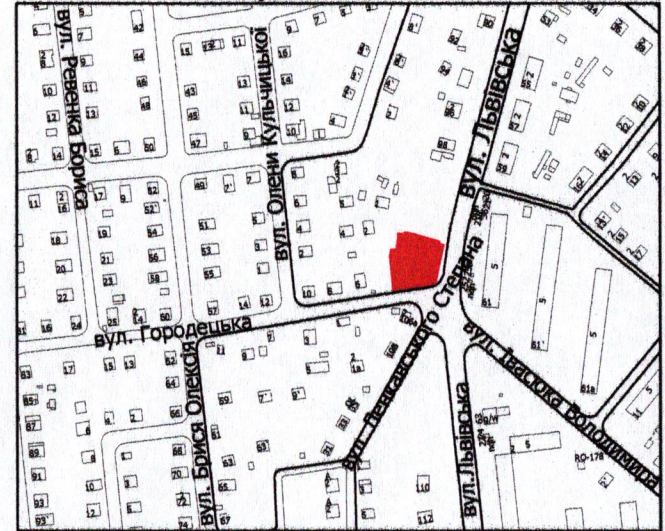

ФОРМА-ПІДПИС		О.С. Ляшук		Масштаб 1: 500	
Відповідальний за якість		О.С. Ляшук			
Олександр Степанович		Інженер-замовник		Площа земельної ділянки (га)	З них власність
Фізична особа-підприємець Ляшук Олександр Степанович					(змінна цільового призначення)
				0,1505	0,1505