

ПЛАН
земельної ділянки

Додаток до рішення міської ради
№ _____ від " ____ " _____ 202__ р.

Кадастровий номер: 0710100000:22:200:0018



Місце розташування: м. Луцьк, вул. Павла Пашевського, 8

Землекористувачі:

громадянин Суюва Андрій Сергійович (частка 21/50)

громадянин Січкарь Павло Григорович (частка 29/50)

Ситуаційна схема

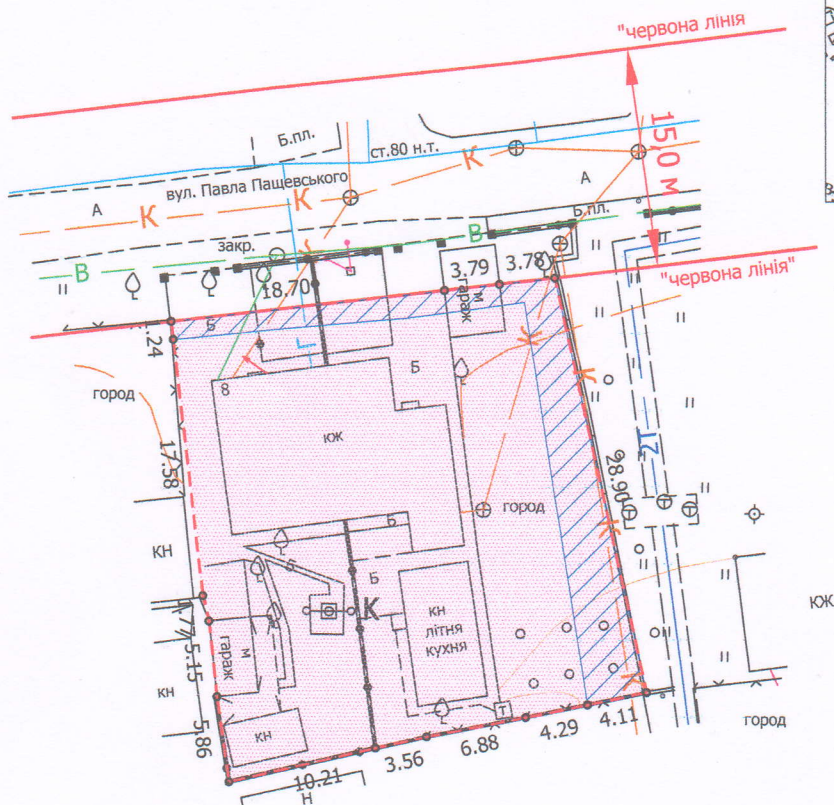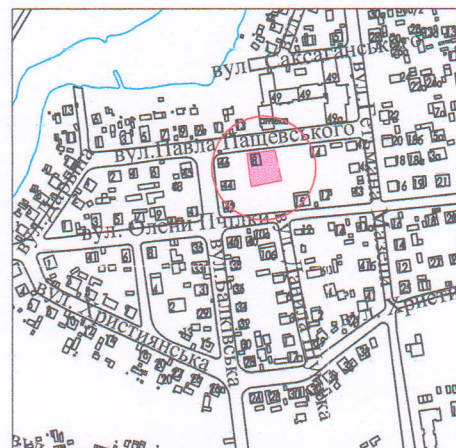

УМОВНІ ПОЗНАЧЕННЯ

- 0,0834 га** - земельна ділянка, що передається у спільну часткову власність для будівництва і обслуговування житлового будинку, господарських будівель і споруд (присадибна ділянка) - 02.01
- 0,0127 га** - обмеження, встановлене щодо використання земельної ділянки [охоронна зона навколо інженерних комунікацій (01.08) - водопровід, каналізація, теплотраса]
- 0,0834 га** - обмеження, встановлене щодо використання земельної ділянки [зона охорони археологічного культурного шару (01.02.4)]

СЕКРЕТАР МІСЬКОЇ РАДИ _____ **Юрій БЕЗПЯТКО**

	Мордик А.О.		Масштаб 1:500	
	Мордик А.О.		Площа земельної ділянки (га)	З них у власність (га)
			0,0834	0,0834