

Додаток до рішення міської ради
№ _____ від "____" _____ 20__ р.


Кадастровый номер: 0710100000:41:058:0024

Місце розташування: м. Луцьк, вул. Довженка, 16

Землекористувач:

громадянин Прощерук Леонід Йосипович

Ситуаційна схема

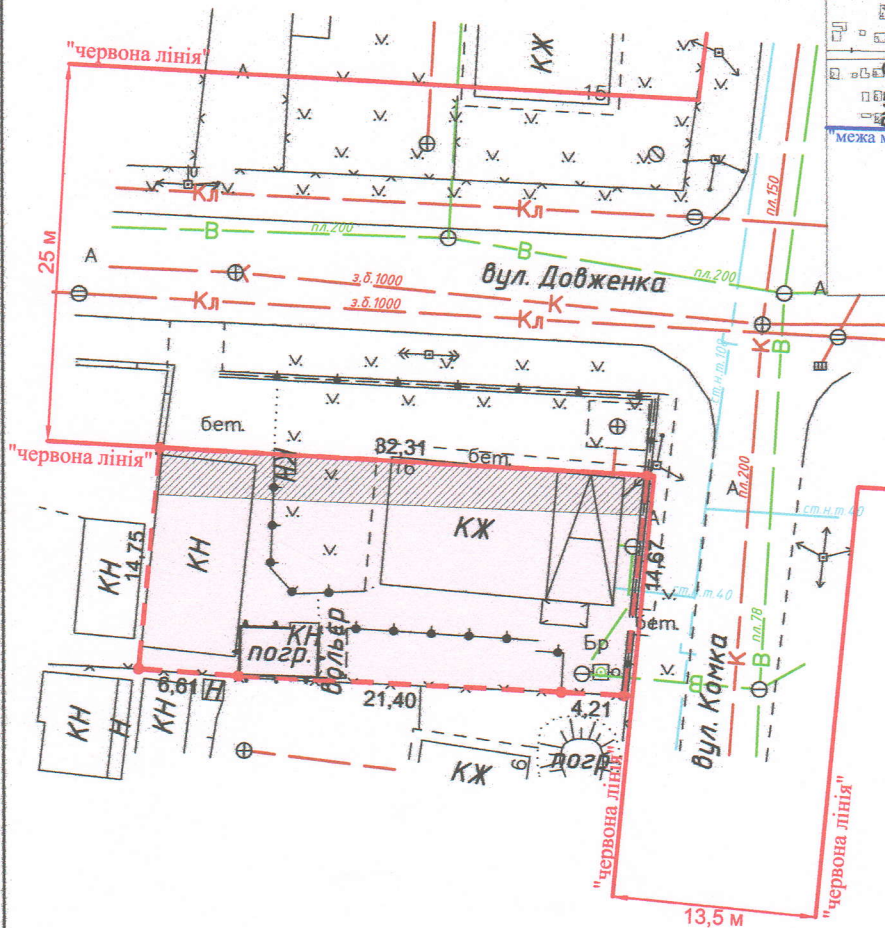

УМОВНІ ПОЗНАЧЕННЯ:

- 0,0475 га - земельна ділянка, що передається у власність для будівництва і обслуговування житлового будинку, господарських будівель і споруд (присадибна ділянка) - 02.01
- 0,0093 га - обмеження, встановлене щодо використання земельної ділянки [охоронна зона навколо (уздовж) об'єкта енергетичної системи (01.05) - повітряна лінія електропередачі 10 кВ]

СЕКРЕТАР МІСЬКОЇ РАДИ

Юрій БЕЗПЯТКО

ФОП Відповідальний за якість робіт Олександр Степанович Фізична особа-підприємець Ляшук Олександр Степанович 3484075		Ляшук О.С. Ляшук О.С. Сестикова Ірина інженер-землевпорядник Ляшук Олександр Степанович	Масштаб 1: 500
Площа земельної ділянки (га)	3 них у власність (га)	0,0475	0,0475