


ПЛАН
земельної ділянки

Кадастровий номер: 0710100000:21:003:0058
Місце розташування: м. Луцьк, вул. Ковельська, 126
Землевласник:
Луцька міська територіальна громада, в особі Луцької міської ради
Землекористувачі:
громадянин Гаврилюк Володимир Васильович
громадянка Сухачевська Тетяна Василівна
громадянка Федеративної Республіки Німеччина
Биков Ангеліна

Ситуаційна схема

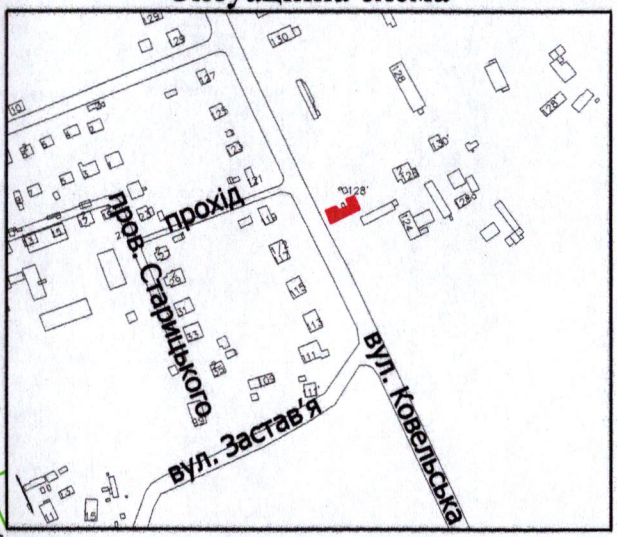

УМОВНІ ПОЗНАЧЕННЯ

- 0,0503 га — земельна ділянка, що планується до відведення в оренду із зміною цільового призначення з «для ведення садівництва» (01.05 - для індивідуального садівництва) на «для будівництва та обслуговування жилого будинку, господарських будівель і споруд» [02.01 - для будівництва і обслуговування житлового будинку, господарських будівель і споруд (присадибна ділянка)]
- 0,0503 га — земельна ділянка, що була надана в оренду гр. Гаврилюку В.В. згідно з договором оренди землі від 13.10.2008 за № 040807700445
- 0,1000 га — земельна ділянка гр. Гаврилюка В.В., гр. Сухачевської Т.В., гр. Федеративної Республіки Німеччина Биков А., право власності на яку зареєстровано в Державному реєстрі речових прав на нерухоме майно 23.07.2024, 30.09.2024, номери відомостей про речове право: 55969088, 55969132, 56900096 відповідно, для будівництва і обслуговування житлового будинку, господарських будівель і споруд (присадибна ділянка)
- 0,1277 га — землекористування гр. Гаврилюка В.В., гр. Сухачевської Т.В., гр. Федеративної Республіки Німеччина Биков А.
- 0,0497 га — землекористування гр. Гаврилюка В.В., гр. Сухачевської Т.В., гр. Федеративної Республіки Німеччина Биков А.
- 0,0210 га — землекористування гр. Гаврилюка В.В., гр. Сухачевської Т.В., гр. Федеративної Республіки Німеччина Биков А.

СЕКРЕТАР МІСЬКОЇ РАДИ

Юрій БЕЗПЯТКО

Директор Відповідальний за якість робіт Олександр Степанович Фізична особа-підприємець Ляшук Олександр Степанович	Ляшук О.С. Ляшук О.С.	Масштаб 1: 500	
		Площа земельної ділянки (га)	З них в оренду (із зміною цільового призначення)
		0,0503	-