

ПЛАН
земельної ділянки



Додаток до рішення міської ради
№ _____ від "___" _____ 202__ р.

Кадастровий номер: 0710100000:11:044:0014

Місце розташування: м. Луцьк, вул. Глушець, 39-А

Землевласник: ТОВАРИСТВО З ОБМЕЖЕНОЮ
ВІДПОВІДАЛЬНІСТЮ «ДАР-С»

Ситуаційний план

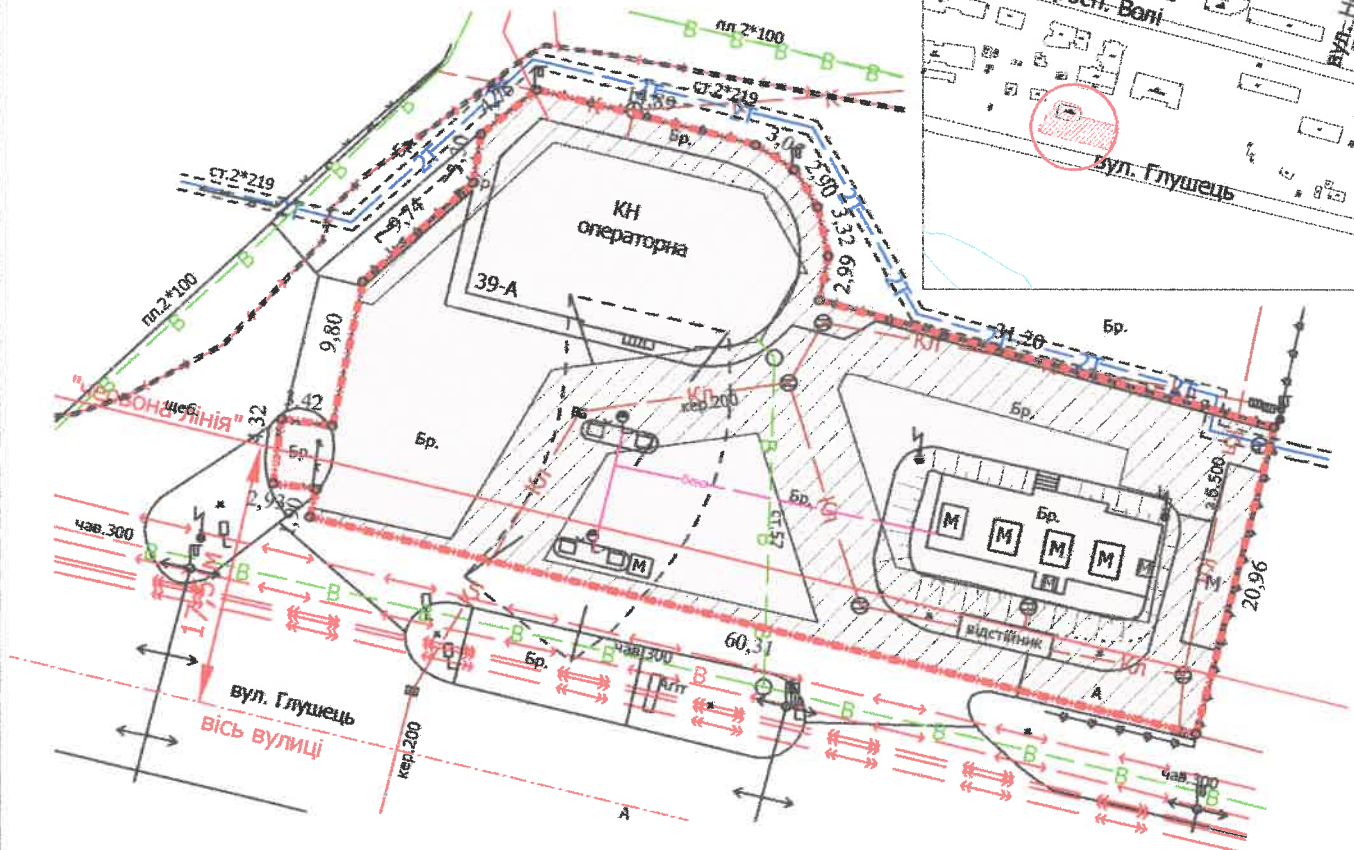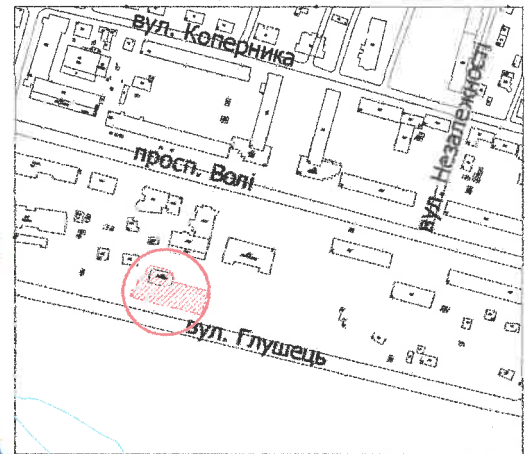

УМОВНІ ПОЗНАЧЕННЯ

- 0,1517 га** — земельна ділянка, вид цільового призначення якої змінюється з «03.07 - для будівництва та обслуговування будівель торгівлі» на «12.11 - для розміщення та експлуатації об'єктів дорожнього сервісу»
- 0,1517 га** — обмеження, встановлене щодо використання земельної ділянки [зона охорони археологічного культурного шару (01.02.4)]
- 0,0719 га** — обмеження, встановлене щодо використання земельної ділянки [охоронна зона навколо інженерних комунікацій (01.08) - водопровід, каналізація, тепломережа]
- 0,0244 га** — обмеження, встановлене щодо використання земельної ділянки [території в червоних лініях (06.01.1)]

СЕКРЕТАР МІСЬКОЇ РАДИ

Юрій БЕЗПЯТКО



Завадський В.М.
Завадський В.М.
Сілюк О.П.

Масштаб 1: 500

Площа земельної ділянки (га)	3 нин
	у власність (зміна цільового)
0,1517	0,1517