

ПЛАН земельної ділянки

Кадастровий номер земельної ділянки № 1:

0710100000:21:003:0153

Кадастровий номер земельної ділянки № 2:

0710100000:21:003:0152

Місце розташування земельної ділянки № 1:

м. Луцьк, вул. Державності, 22

Місце розташування земельної ділянки № 2:

м. Луцьк, вул. Державності, 22-А


Землевласник:

Луцька міська територіальна громада, в особі

Луцької міської ради


Землекористувач:

громадянин Козлюк Олександр Леонідович

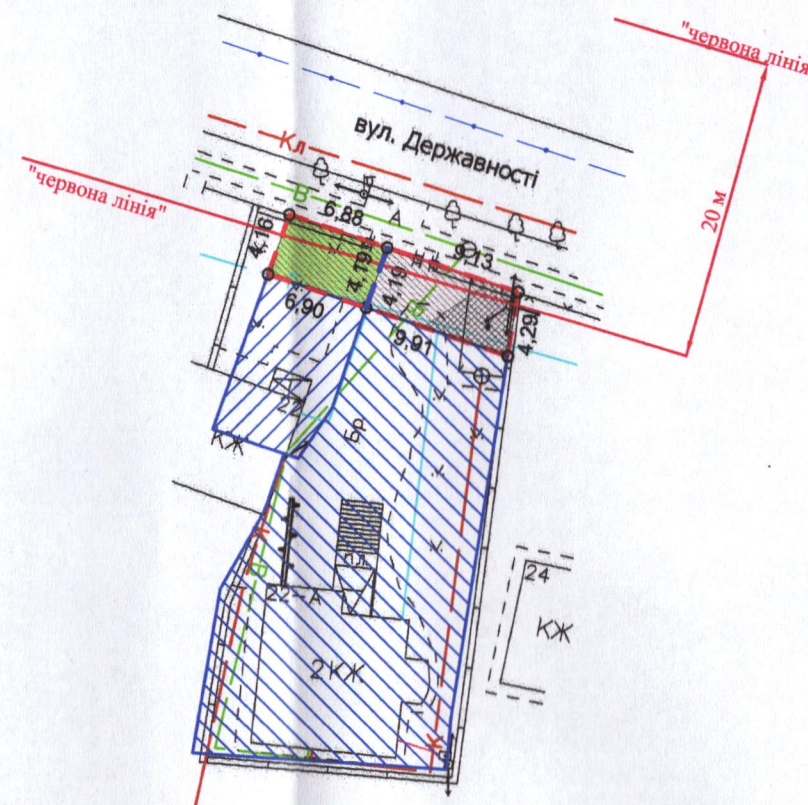

Додаток до рішення міської ради
№ _____ від "___" _____ 20__ р.

Ситуаційна схема

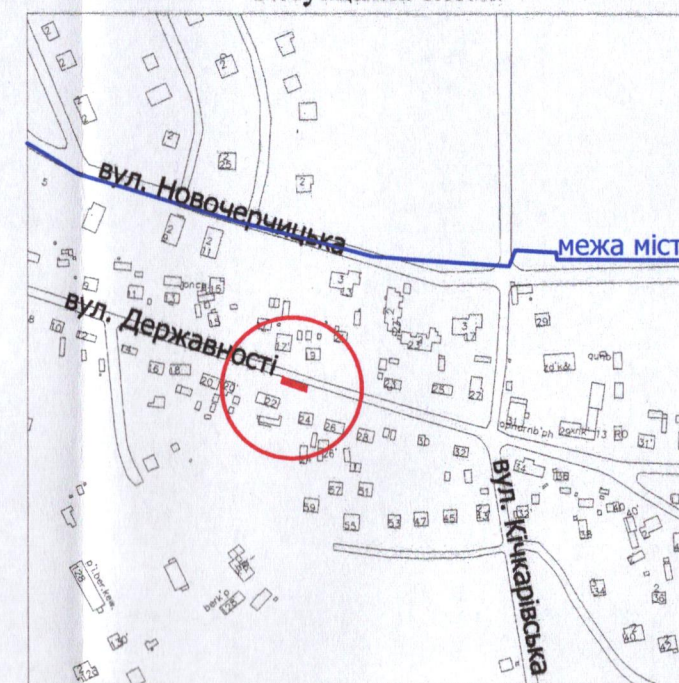

УМОВНІ ПОЗНАЧЕННЯ

0,0069 га — земельна ділянка Луцької міської територіальної громади, в особі Луцької міської ради, право власності на яку зареєстровано в Державному реєстрі речових прав на нерухоме майно 05.02.2025, номер про речове право: 58404865, для будівництва та обслуговування жилого будинку, господарських будівель і споруд [02.01 - для будівництва і обслуговування житлового будинку, господарських будівель і споруд (присадибна ділянка)], що ділиться

— межа поділу земельної ділянки комунальної власності

0,0029 га — земельна ділянка № 1

0,0029 га — обмеження, встановлене щодо використання земельної ділянки [охоронна зона навколо інженерних комунікацій (01.08) - водопровід, газопровід]

0,0009 га — обмеження, встановлене щодо використання земельної ділянки [території в червоних лініях (06.01.1)]

0,0040 га — земельна ділянка № 2

0,0017 га — обмеження, встановлене щодо використання земельної ділянки [охоронна зона навколо (уздовж) об'єкта енергетичної системи (01.05) - повітряна лінія електропередачі]

0,0040 га — обмеження, встановлене щодо використання земельної ділянки [охоронна зона навколо інженерних комунікацій (01.08) - водопровід, газопровід]

0,0009 га — обмеження, встановлене щодо використання земельної ділянки [території в червоних лініях (06.01.1)]

0,0074 га — земельна ділянка громадянина Козлюка О.Л. згідно з Державним актом на право власності на земельну ділянку від 07.06.2011 за № 07101000100208 (Серія ЯЛ № 679781), для будівництва та обслуговування житлового будинку, господарських будівель та споруд

0,0416 га — земельна ділянка громадянина Козлюка О.Л. згідно з Державним актом на право власності на земельну ділянку від 07.06.2011 за № 07101000100207 (Серія ЯЛ № 679782), для будівництва та обслуговування житлового будинку, господарських будівель та споруд

СЕКРЕТАР МІСЬКОЇ РАДИ

Юрій БЕЗПЯТКО

ФОП Відповідальний за якість робот Ляшук Олександр Степанович Фізична особа-підприємець Ляшук Олександр Степанович	О.С. Ляшук О.С. Ляшук	Масштаб 1: 500	
		Площа земельної ділянки (га)	З них (га)
0,0069		1	0,0029
		2	0,0040