
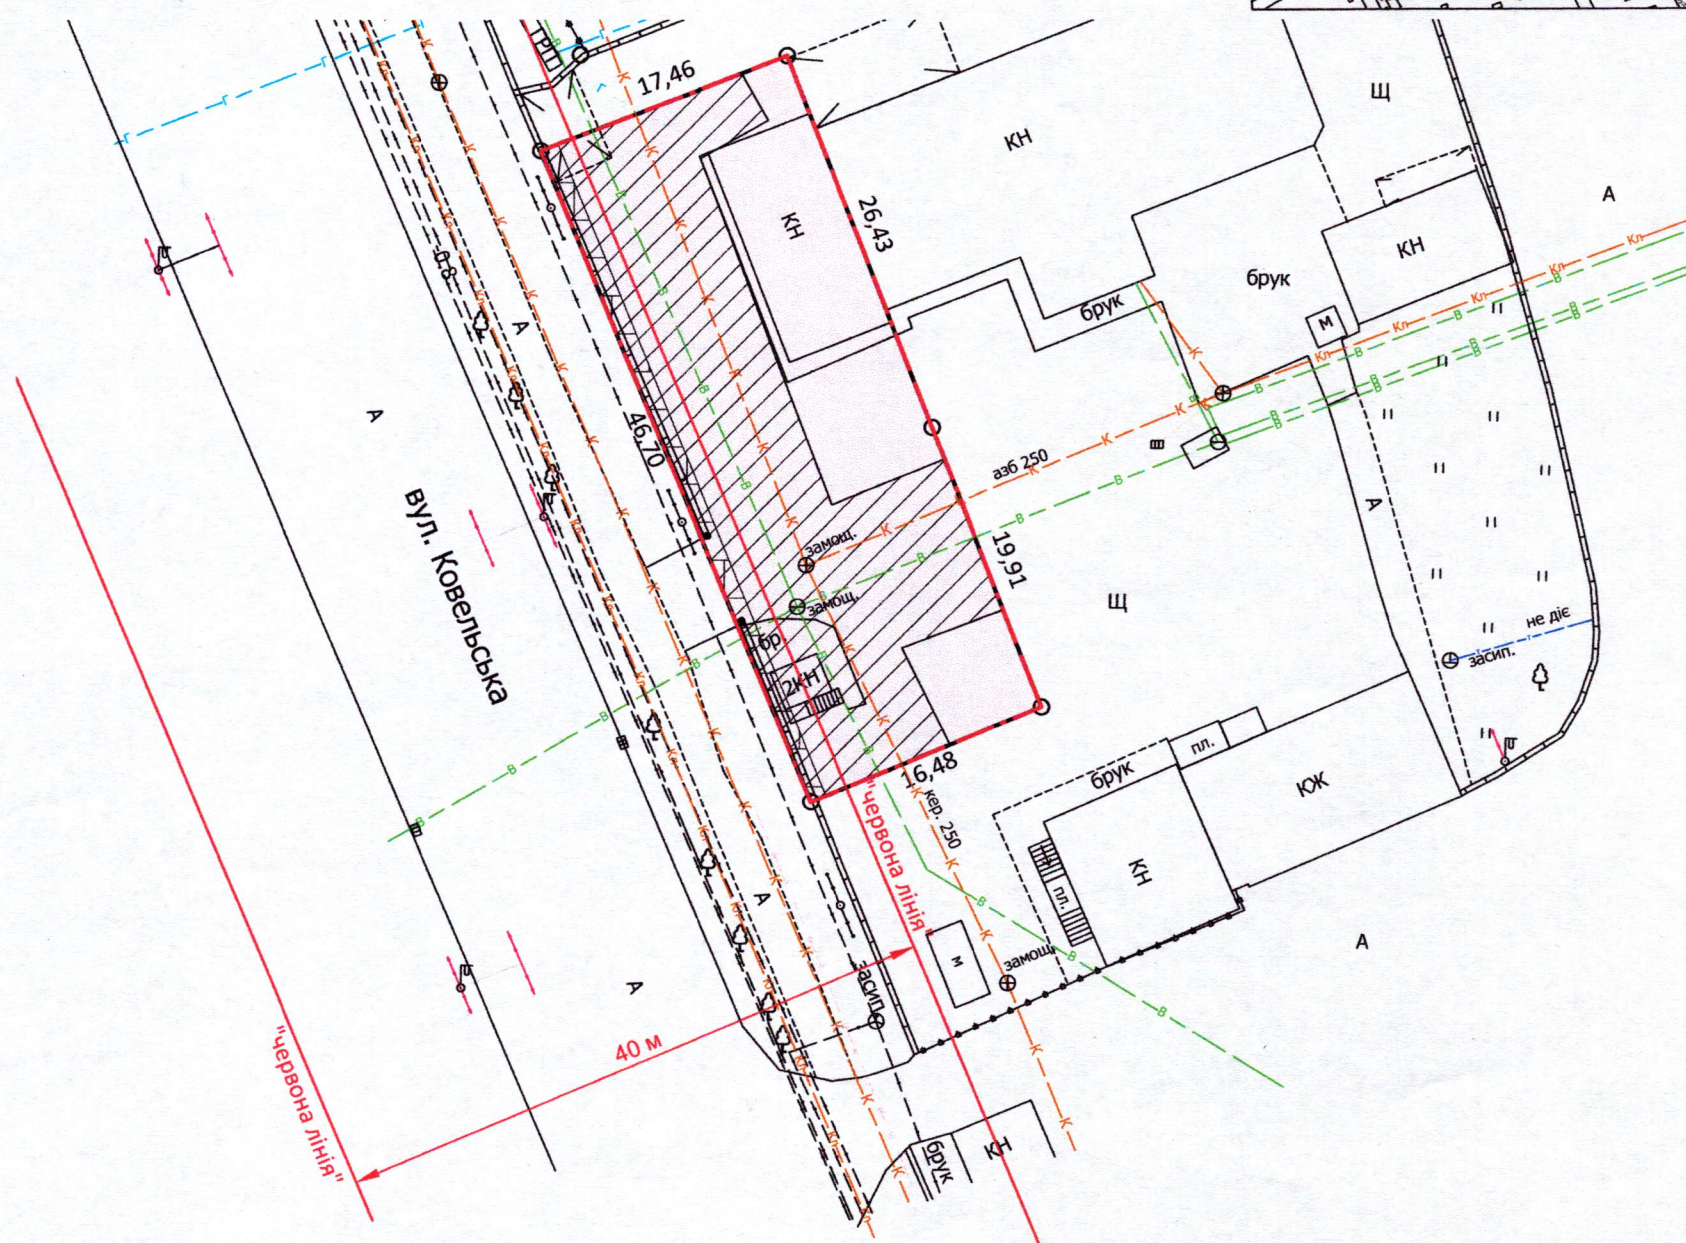


Землекористувач : *громадянка Якимчук Діана Валентинівна*

Додаток до рішення міської ради
№ _____ від "___" _____ 202_ р.

Ситуаційна схема

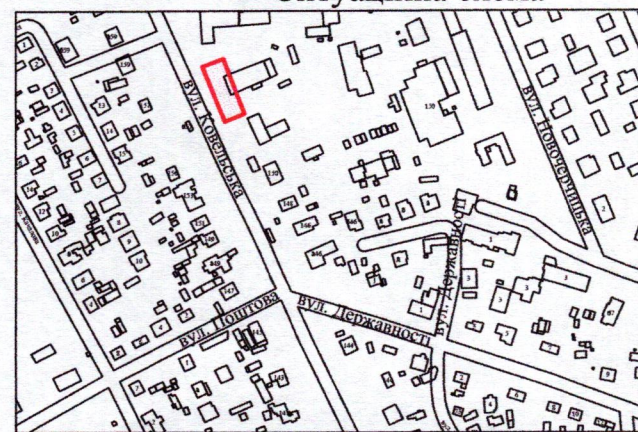

0,0789 га	– земельна ділянка, що надається в оренду для будівництва та обслуговування адміністративних та виробничих приміщень (11.02 - для розміщення та експлуатації основних, підсобних і допоміжних будівель та споруд підприємств переробної, машинобудівної та іншої промисловості, включаючи об'єкти оброблення відходів, зокрема із енергогенеруючим блоком)
0,0789 га	– земельна ділянка, що надана в оренду гр. Ковальчук М.Й. (право оренди зареєстровано в Державному реєстрі речових прав на нерухоме майно 30.05.2025, номер запису про інше речове право: 60157540), згідно з договором оренди землі від 29.05.2025
0,0054 га	– обмеження, встановлене щодо використання земельної ділянки [охоронна зона навколо (уздовж) об'єкта зв'язку (01.04) - повітряна лінія електронної комунікаційної мережі, підземна кабельна лінія електронної комунікаційної мережі]
0,0533 га	– обмеження, встановлене щодо використання земельної ділянки (охоронна зона навколо інженерних комунікацій (01.08) - водопровід, каналізація, ГРП)
0,0789 га	– обмеження, встановлене щодо використання земельної ділянки [санітарно-захисна зона навколо (уздовж) об'єкта (03.01)]
0,0112 га	– обмеження, встановлене щодо використання земельної ділянки [території в червоних лініях (06.01.1)]

СЕКРЕТАР МІСЬКОЇ РАДИ

Юрій БЕЗПЯТКО

Директор	Ю.В. Суходольский	Масштаб 1: 500	
Сертифицированный инженер-землеустроитель	Ю.В. Суходольский	3	3
№ 012365		Площа земельної ділянки (га)	в оренду (га)
ПП «СОТА НОВА»		0,0789	0,0789