

ПЛАН
земельної ділянки



Кадастровий номер : 0710100000:21:001:0068

Місце розташування : м. Луцьк, вул. Ковельська, 150-А

Землекористувач : громадянка Якимчук Злата Валентинівна

Додаток до рішення міської ради
№ _____ від "___" _____ 202_ р.

Ситуаційна схема

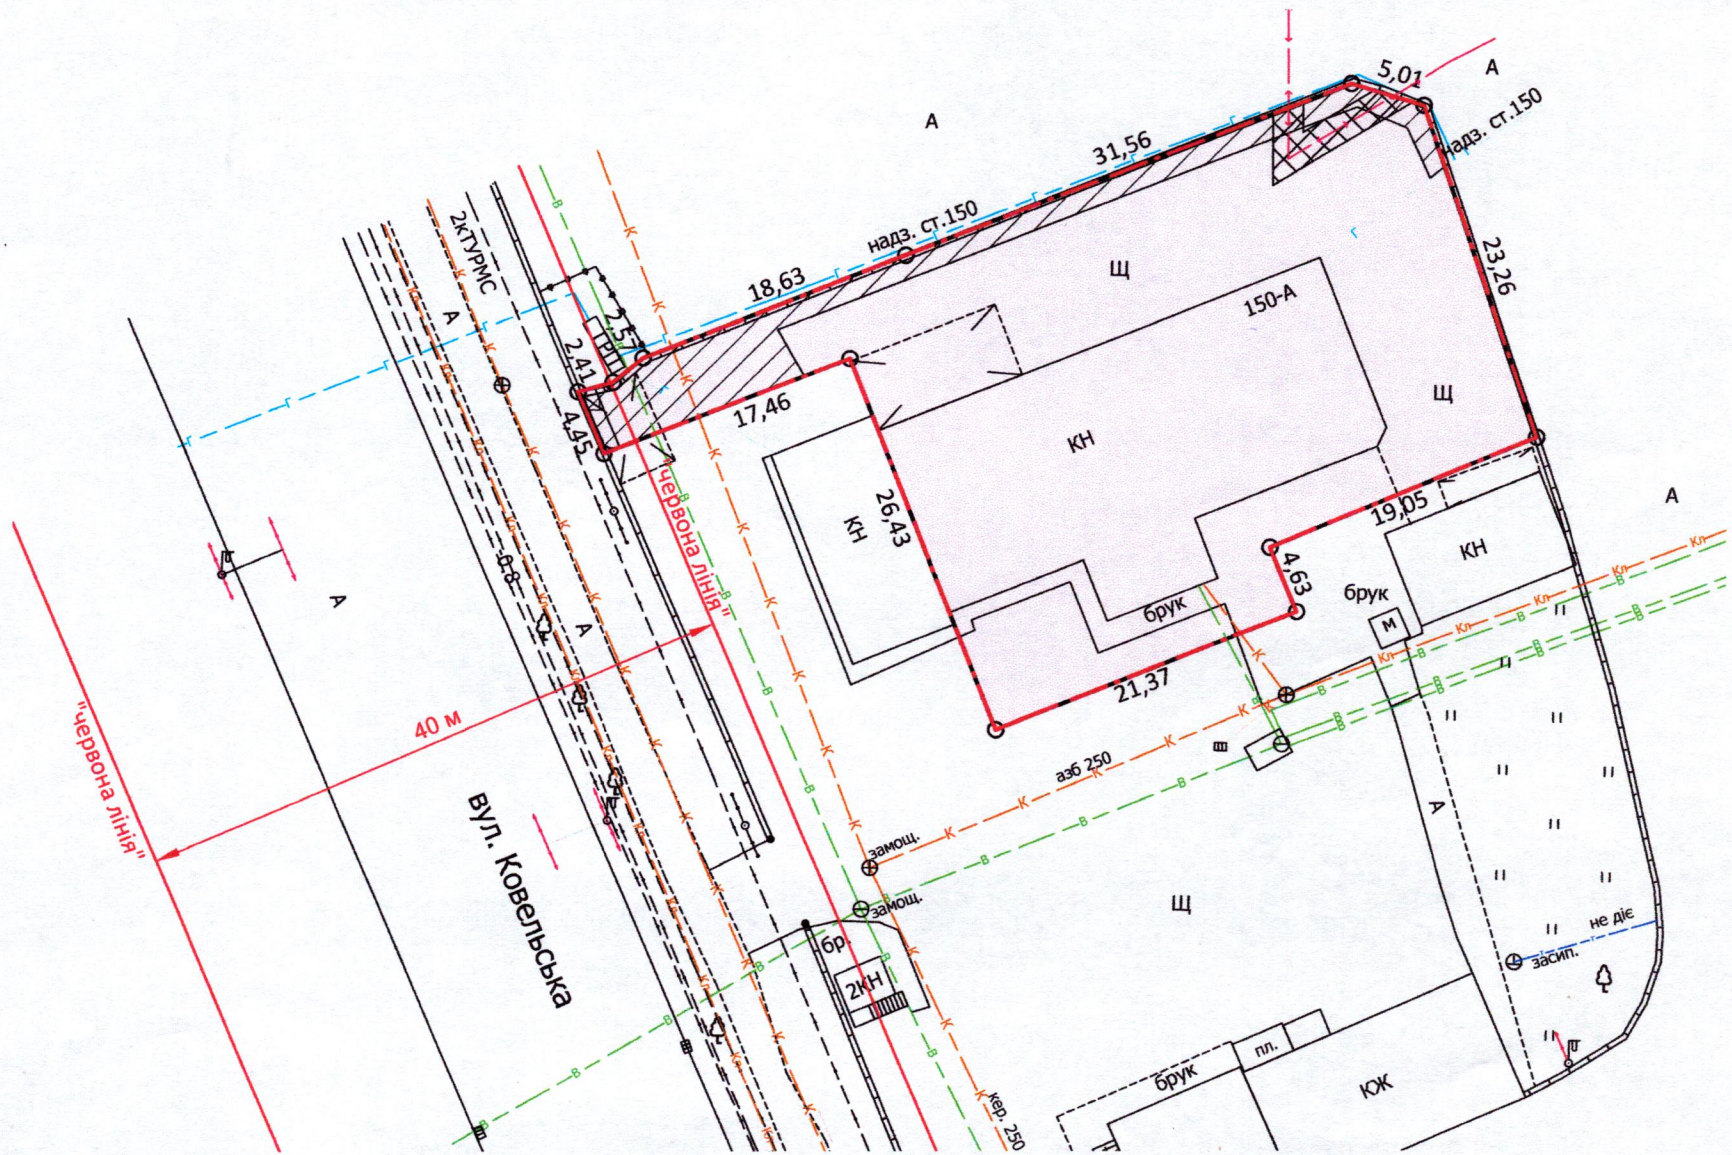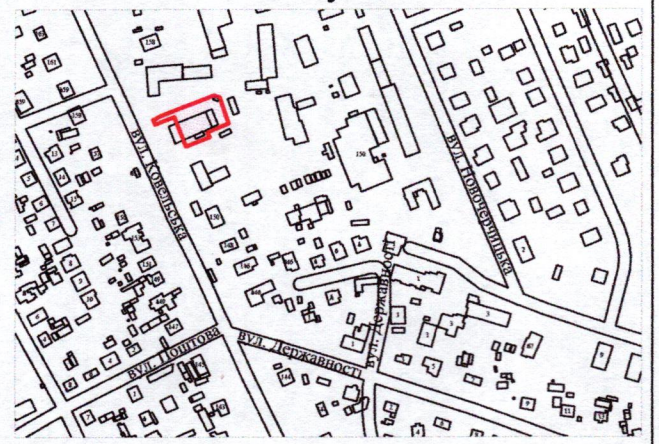

УМОВНІ ПОЗНАЧЕННЯ

- 0,1269 га** – земельна ділянка, що надається в оренду для будівництва та обслуговування адміністративних та виробничих приміщень (11.02 - для розміщення та експлуатації основних, підсобних і допоміжних будівель та споруд підприємств переробної, машинобудівної та іншої промисловості, включаючи об'єкти оброблення відходів, зокрема із енергогенеруючим блоком)
- 0,1269 га** – земельна ділянка, що надана в оренду гр. Ковальчук М.Й. (право оренди зареєстровано в Державному реєстрі речових прав на нерухоме майно 30.05.2025, номер запису про інше речове право: 60157975), згідно з договором оренди землі від 29.05.2025
- 0,0005 га** – обмеження, встановлене щодо використання земельної ділянки [охоронна зона навколо (уздовж) об'єкта зв'язку (01.04) - повітряна лінія електронної комунікаційної мережі, підземна кабельна лінія електронної комунікаційної мережі]
- 0,0023 га** – обмеження, встановлене щодо використання земельної ділянки [охоронна зона навколо (уздовж) об'єкта енергетичної системи (01.05) - підземна кабельна лінія електропередачі]
- 0,0143 га** – обмеження, встановлене щодо використання земельної ділянки (охоронна зона навколо інженерних комунікацій (01.08) - водопровід, каналізація, газопровід, ГРП)
- 0,1269 га** – обмеження, встановлене щодо використання земельної ділянки [санітарно-захисна зона навколо (уздовж) об'єкта (03.01)]
- 0,0010 га** – обмеження, встановлене щодо використання земельної ділянки [території в червоних лініях (06.01.1)]

СЕКРЕТАР МІСЬКОЇ РАДИ

Юрій БЕЗПЯТКО



Масштаб 1: 500

	3 них
Площа земельної ділянки (га)	в оренду (га)
0,1269	0,1269