

ПЛАН
земельної ділянки

Додаток до рішення міської ради
№ _____ від "___" _____ 202__ р.

Кадастровий номер: 0710100000:11:062:0056



Місце розташування:

м. Луцьк, майдан Привокзальний, 1

Землекористувач:

Товариство з обмеженою відповідальністю «Зустріч»

Ситуаційний план

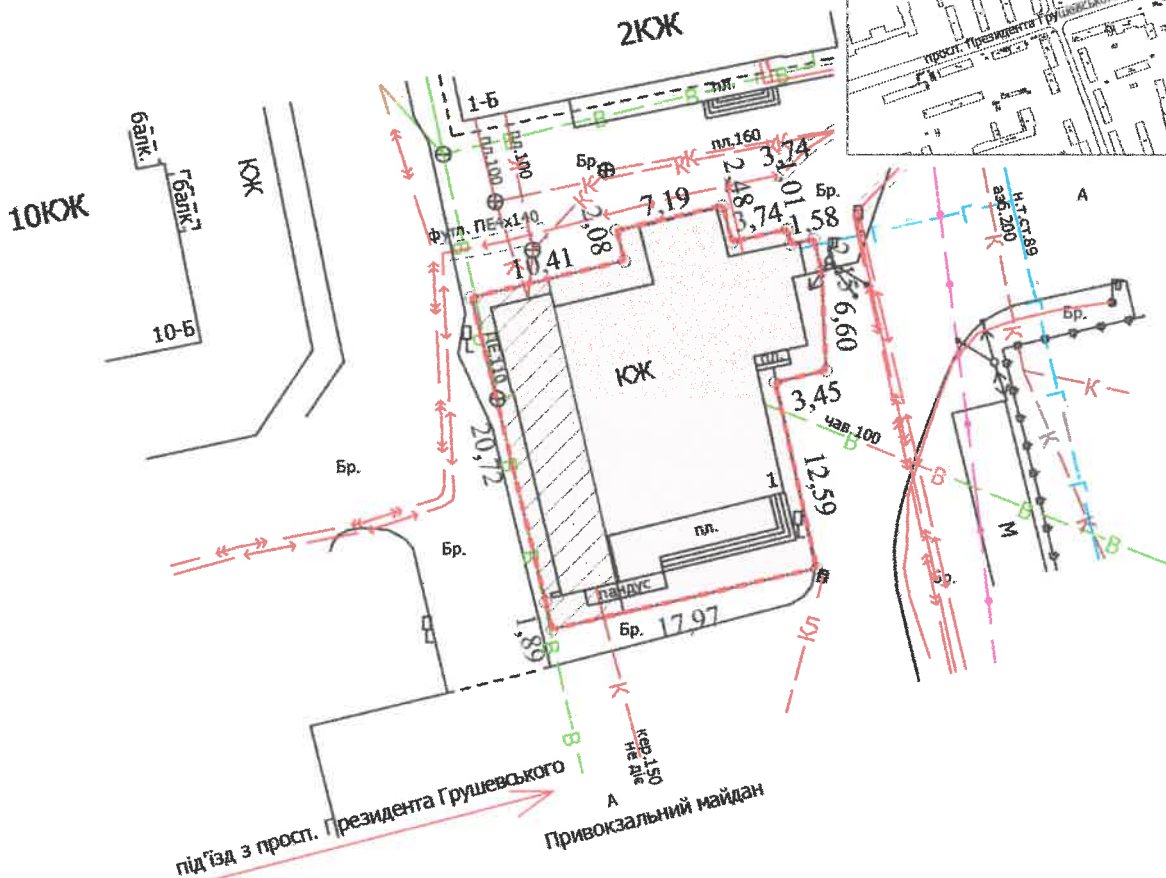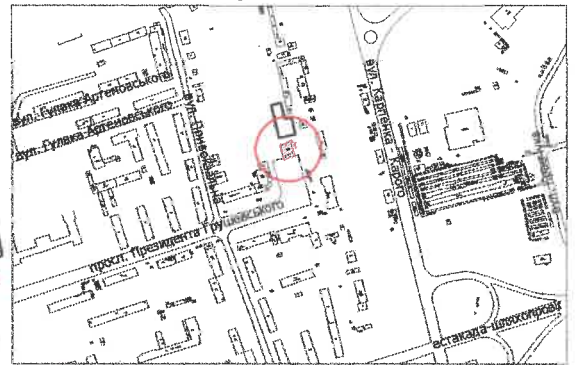

УМОВНІ ПОЗНАЧЕННЯ

- 0,0466 га — земельна ділянка, що надається у власність, шляхом викупу, видом цільового призначення земельної ділянки: 03.07 - для будівництва та обслуговування будівель торгівлі
- 0,0114 га — обмеження, встановлене щодо використання земельної ділянки [охоронна зона навколо інженерних комунікацій (01.08) - водопровід]
- 0,0466 га — обмеження, встановлене щодо використання земельної ділянки [санітарно-захисна зона навколо (уздовж) об'єкта (03.01)]

СЕКРЕТАР МІСЬКОЇ РАДИ

Юрій БЕЗПЯТКО

Директор	Завадський В.М.
Перевірив	Завадський В.М.
Виконав	Сілюк О.П.
ПІП «Луцькземресурс»	

Масштаб 1: 500

Площа земельної ділянки (га)	З них у власність (шляхом викупу) (га)
0,0466	0,0466