

ПЛАН земельної ділянки

Кадастровий номер: 0710100000:21:033:0088

Місце розташування: м. Луцьк, вул. Рогова, 38


Землекористувач:

громадянка Федонюк-Чмир Аліна Володимирівна

Додаток до рішення міської ради

№ _____ від " ____ " _____ 20__ р.

Ситуаційна схема

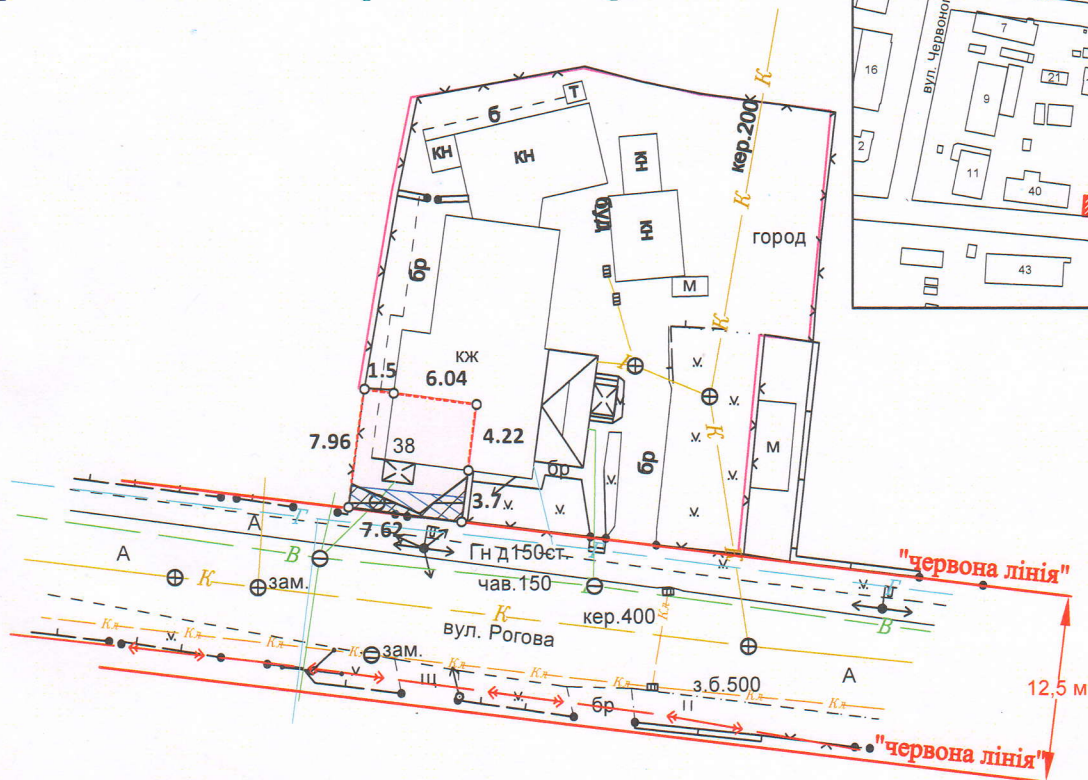

УМОВНІ ПОЗНАЧЕННЯ:

- 0,0060 га — земельна ділянка, що передається у власність для будівництва і обслуговування житлового будинку, господарських будівель і споруд (присадибна ділянка) - 02.01
- 0,0060 га — обмеження, встановлене щодо використання земельної ділянки [зона охорони археологічного культурного шару (01.02.4)]
- 0,0012 га — обмеження, встановлені щодо використання земельної ділянки [охоронна зона навколо інженерних комунікацій (01.08) - водопровід, газопровід]
- 0,0009 га — обмеження, встановлене щодо використання земельної ділянки [охоронна зона навколо (уздовж) об'єкта енергетичної системи (01.05) - повітряна лінія електропередачі]
- 0,0757 га — земельна ділянка гр. Соболь А.Й., право власності на яку зареєстровано в Державному реєстрі речових прав від 06.02.2024, номер відомостей про речове право: 53582880 для будівництва і обслуговування житлового будинку, господарських будівель і споруд (присадибна ділянка) - 02.01

СЕКРЕТАР МІСЬКОЇ РАДИ

Юрій БЕЗПЯТКО

ФОП	Кортоус В. М.	Масштаб 1:500
Сертифікований		Площа земельної ділянки (га)
інженер	Кортоус В. М.	з них у власність
землепорядник		
ФОП Кортоус В. М.		0,0060
		0,0060