

ПЛАН
земельної ділянки



Місце розташування: м. Луцьк, вул. Потебні, 71

Землекористувач:

громадянка Матвійчук Вікторія Григорівна

Додаток до рішення міської ради
№ _____ від "___" _____ 20__ р.

Ситуаційна схема

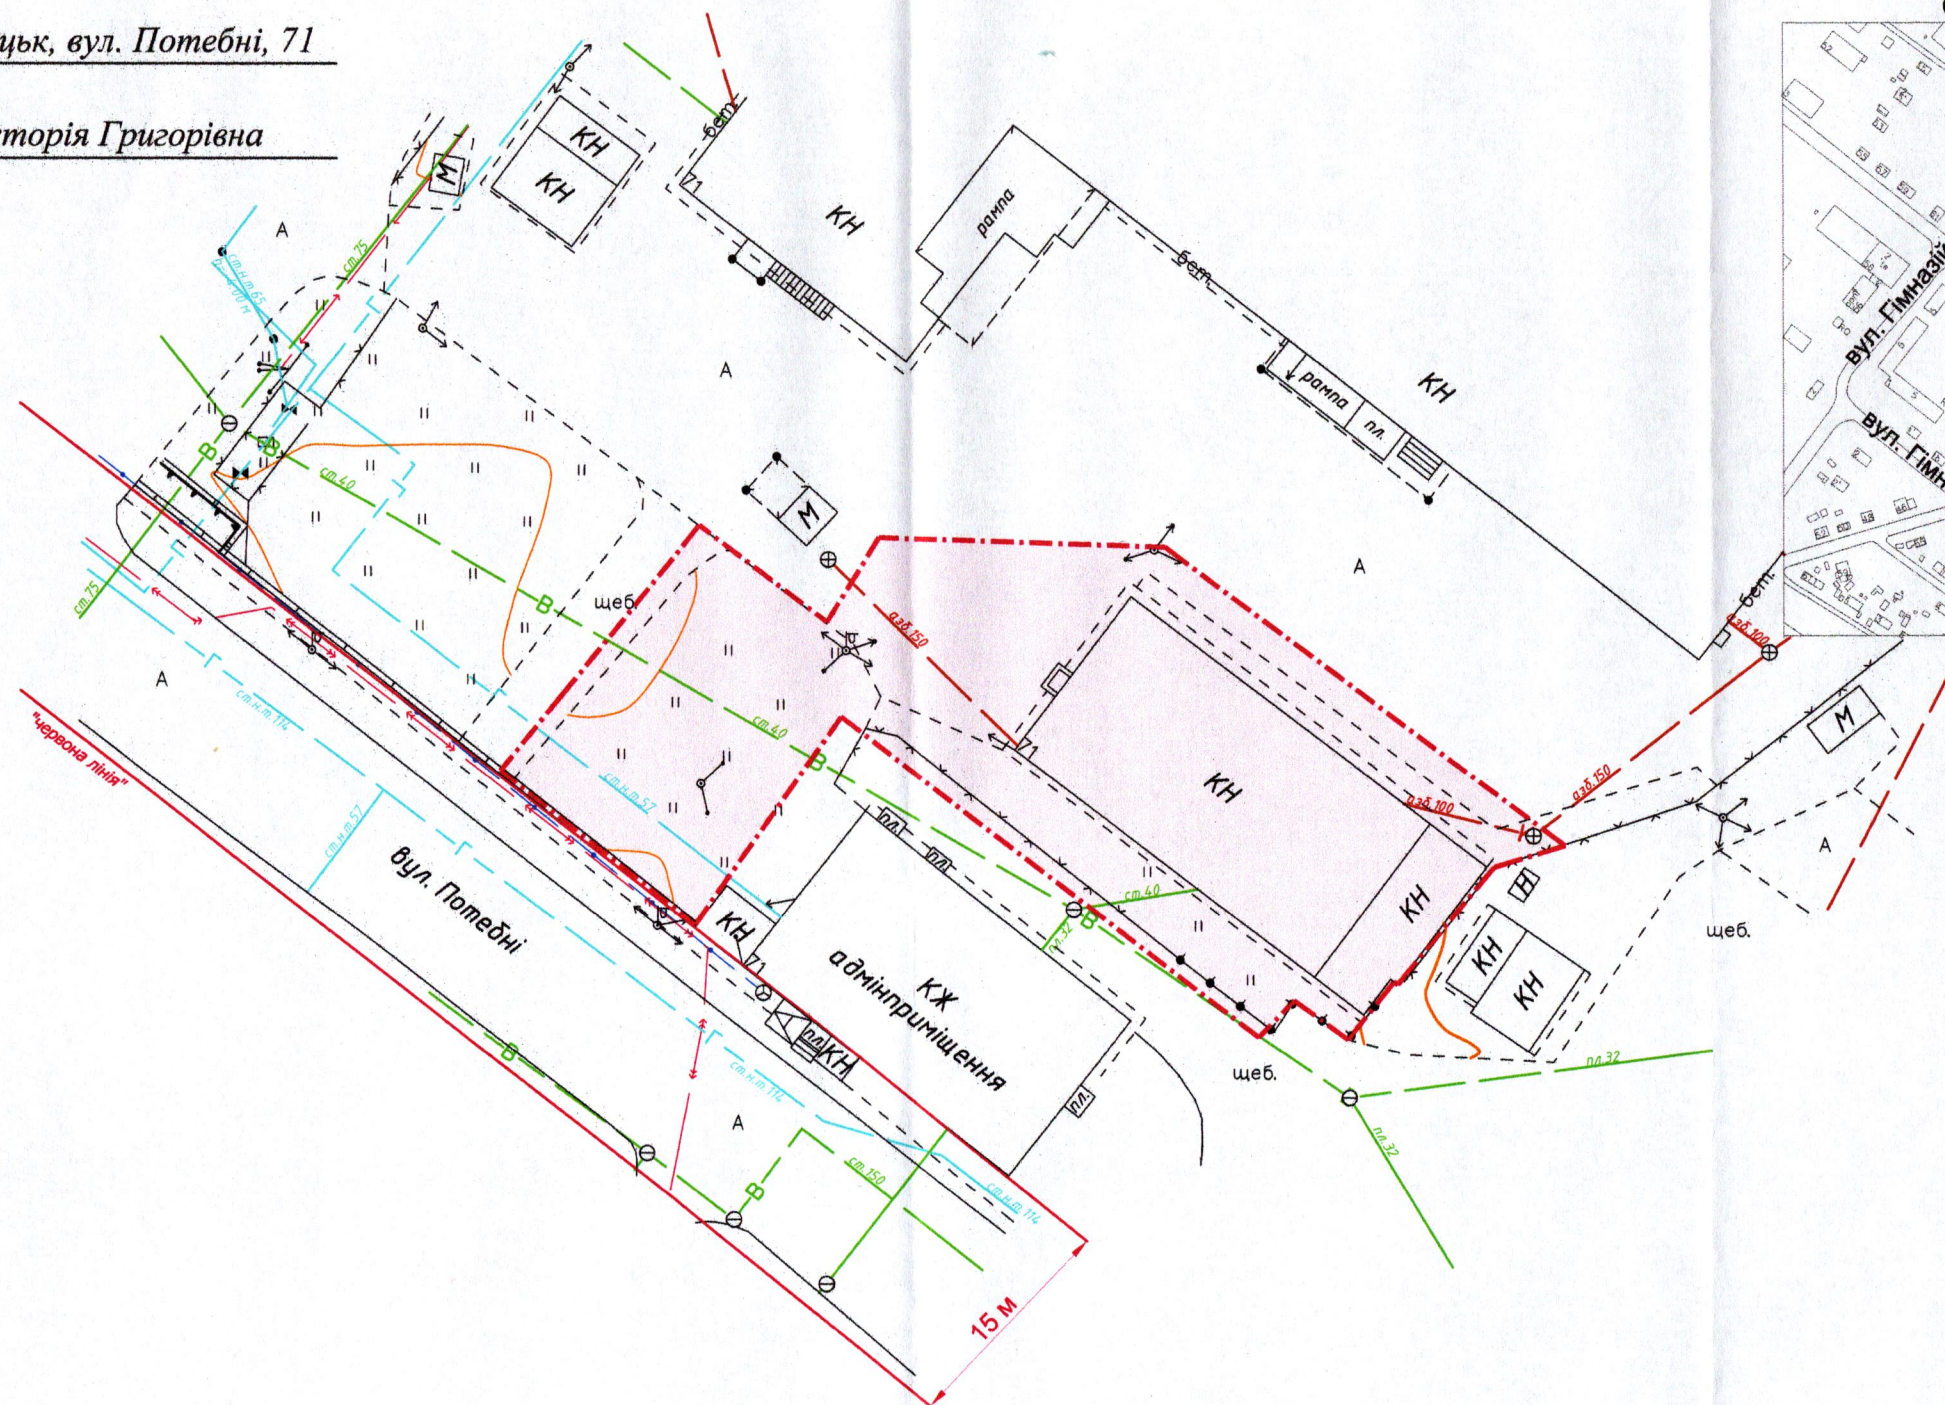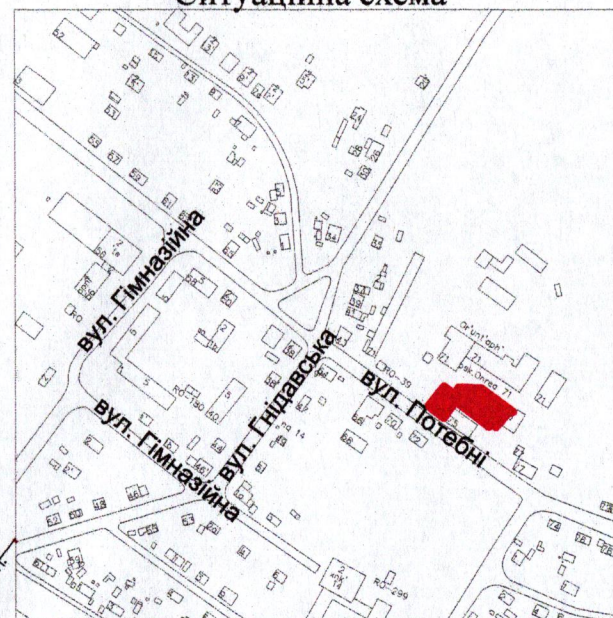

УМОВНІ ПОЗНАЧЕННЯ

0,13 га

— орієнтовна площа земельної ділянки, що планується для відведення у власність шляхом викупу, видом цільового призначення: 03.10 - для будівництва та обслуговування адміністративних будинків, офісних будівель компаній, які займаються підприємницькою діяльністю, пов'язаною з отриманням прибутку

СЕКРЕТАР МІСЬКОЇ РАДИ

Юрій БЕЗПЯТКО

ФОП - підпр. Ляшук О.С. Відповідальний за якість робіт Олександр Степанович Ляшук Фізична особа-підприємець Ляшук Олександр Степанович		Масштаб 1: 500	
Орієнтовна площа земельної ділянки (га)	0,13	3 них у власність (шляхом викупу)	
		-	