

ПЛАН
земельної ділянки

Кадастровий номер: 0710100000:22:035:0045

Місце розташування: м. Луцьк, вул. Конякіна, 24-А



Землевласник:

ТОВАРИСТВО З ОБМЕЖЕНОЮ

ВІДПОВІДАЛЬНІСТЮ «ДАР-С»

Додаток до рішення міської ради
№ _____ від "___" _____ 20__ р.

Ситуаційна схема

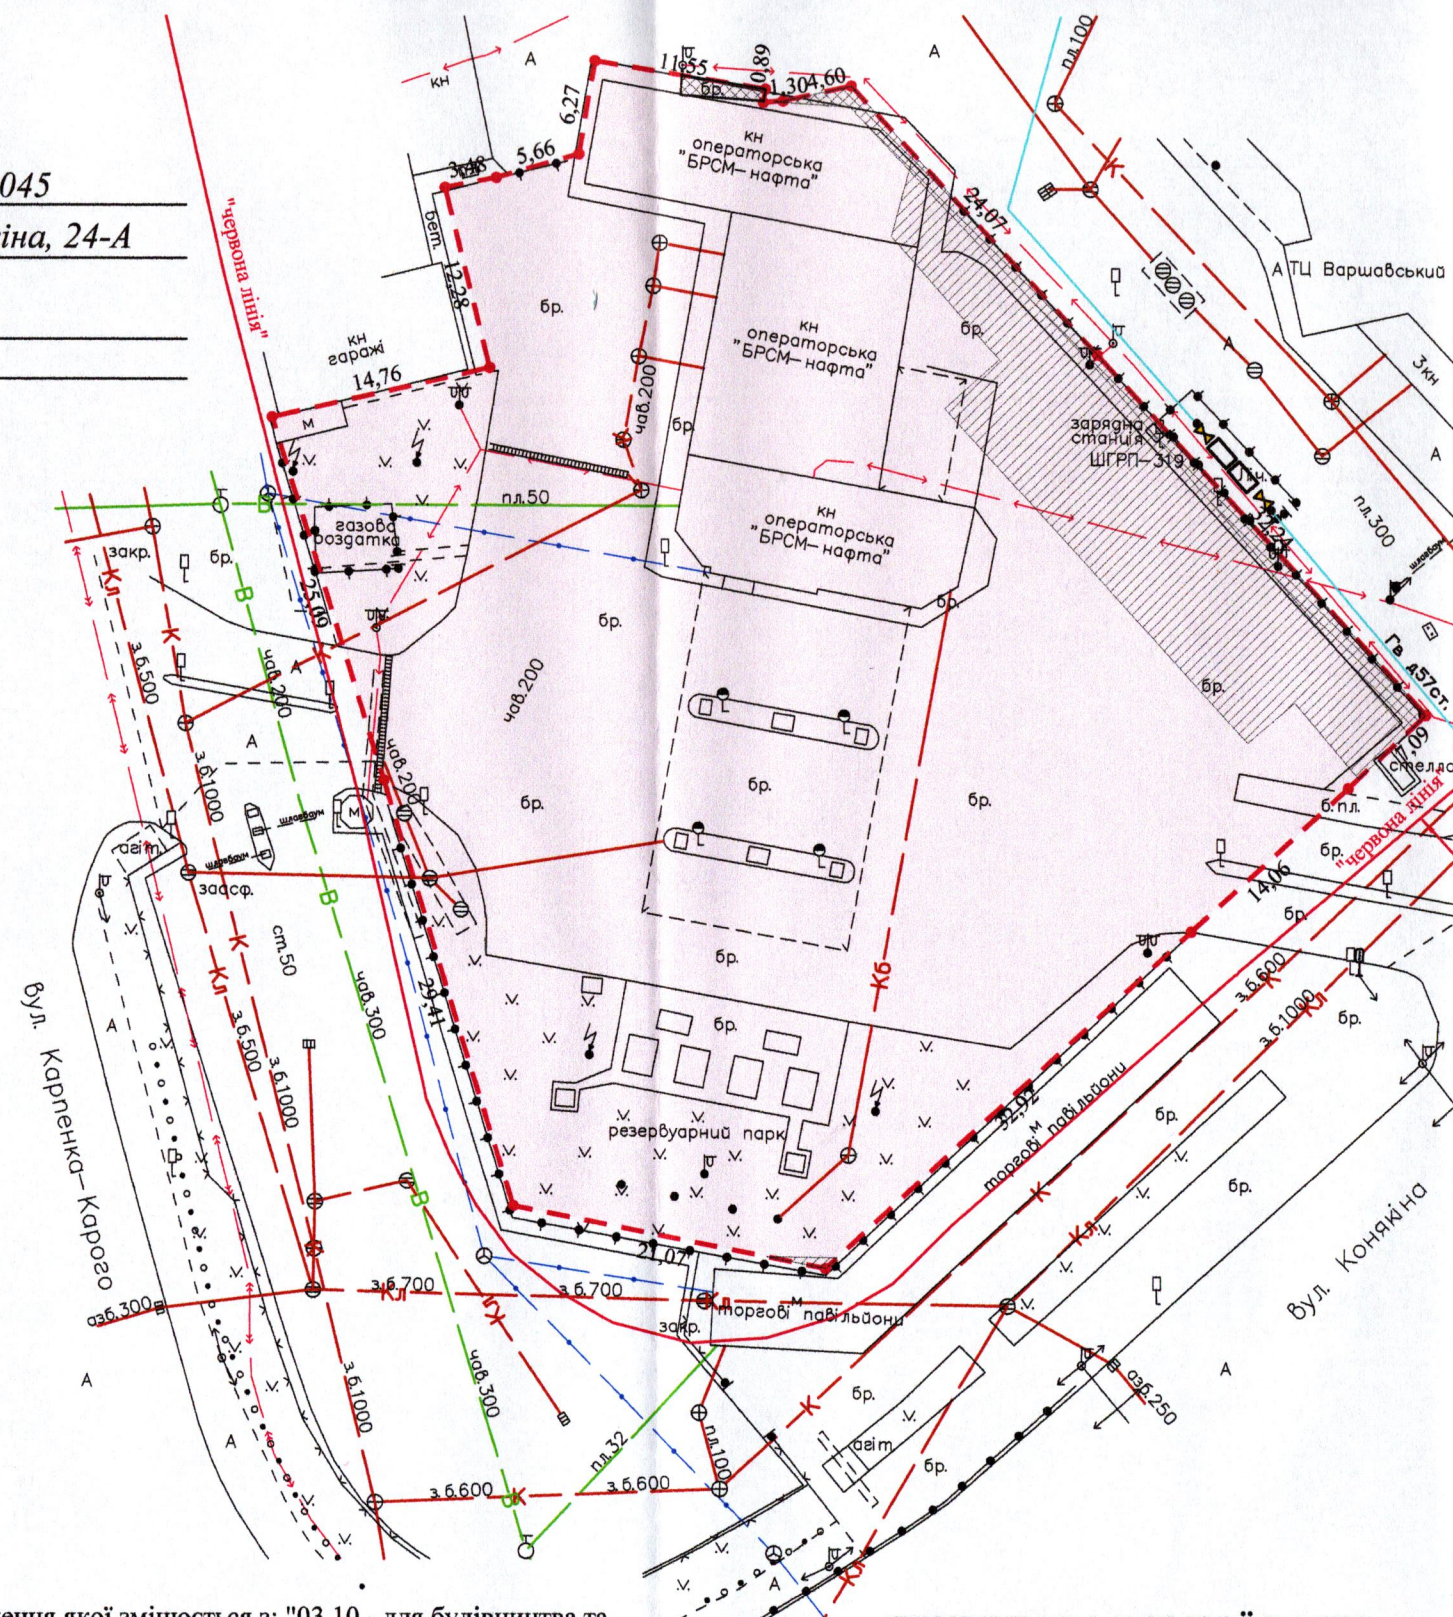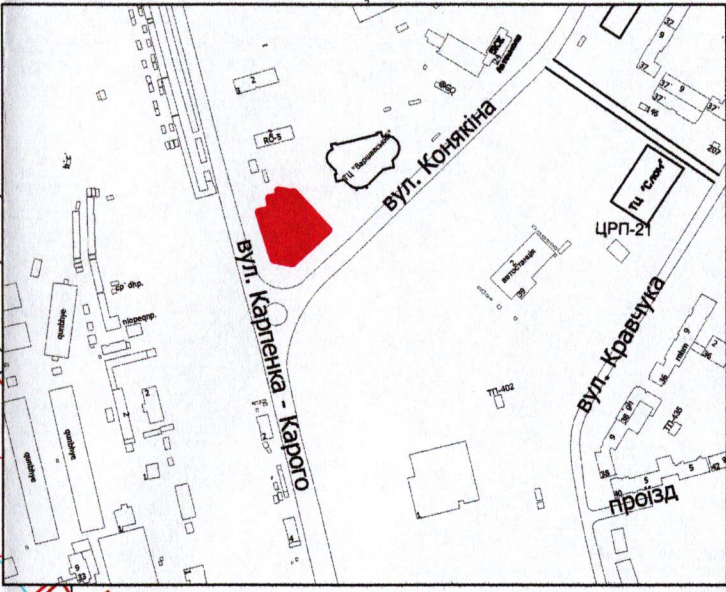

УМОВНІ ПОЗНАЧЕННЯ:

- 0,3629 га - земельна ділянка, цільове призначення якої змінюється з: "03.10 - для будівництва та обслуговування адміністративних будинків, офісних будівель компаній, які займаються підприємницькою діяльністю, пов'язаною з отриманням прибутку" на: "12.11 - для розміщення та експлуатації об'єктів дорожнього сервісу"
- 0,0066 га - обмеження, встановлене щодо використання земельної ділянки [охоронна зона навколо (уздовж) об'єкта енергетичної системи (01.05) - повітряна лінія електропередачі]
- 0,0397 га - обмеження, встановлене щодо використання земельної ділянки [охоронна зона навколо інженерних комунікацій (01.08) - водопровід, каналізація]
- 0,3629 га - обмеження, встановлене щодо використання земельної ділянки [санітарно-захисна зона навколо (уздовж) об'єкта (03.01)]

СЕКРЕТАР МІСЬКОЇ РАДИ

Юрій БЕЗПЯТКО

ФОП Ляшук Олександр Степанович Відповідальний за якість робіт		О.С. Ляшук	Масштаб 1: 500	
Олександр Ляшук Фізична особа-підприємець Ляшук Олександр Степанович		О.С. Ляшук		
Площа земельної ділянки (га)	З них власність (зміна цільового призначення)		0,3629	
			0,3629	