


ПЛАН
земельної ділянки




Місце розташування: м. Луцьк, вул. Дубнівська, 37
Землекористувач:
**ОБ'ЄДНАННЯ СПІВВЛАСНИКІВ БАГАТОКВАРТИРНОГО
БУДИНКУ "ДУБНІВСЬКА 37"**

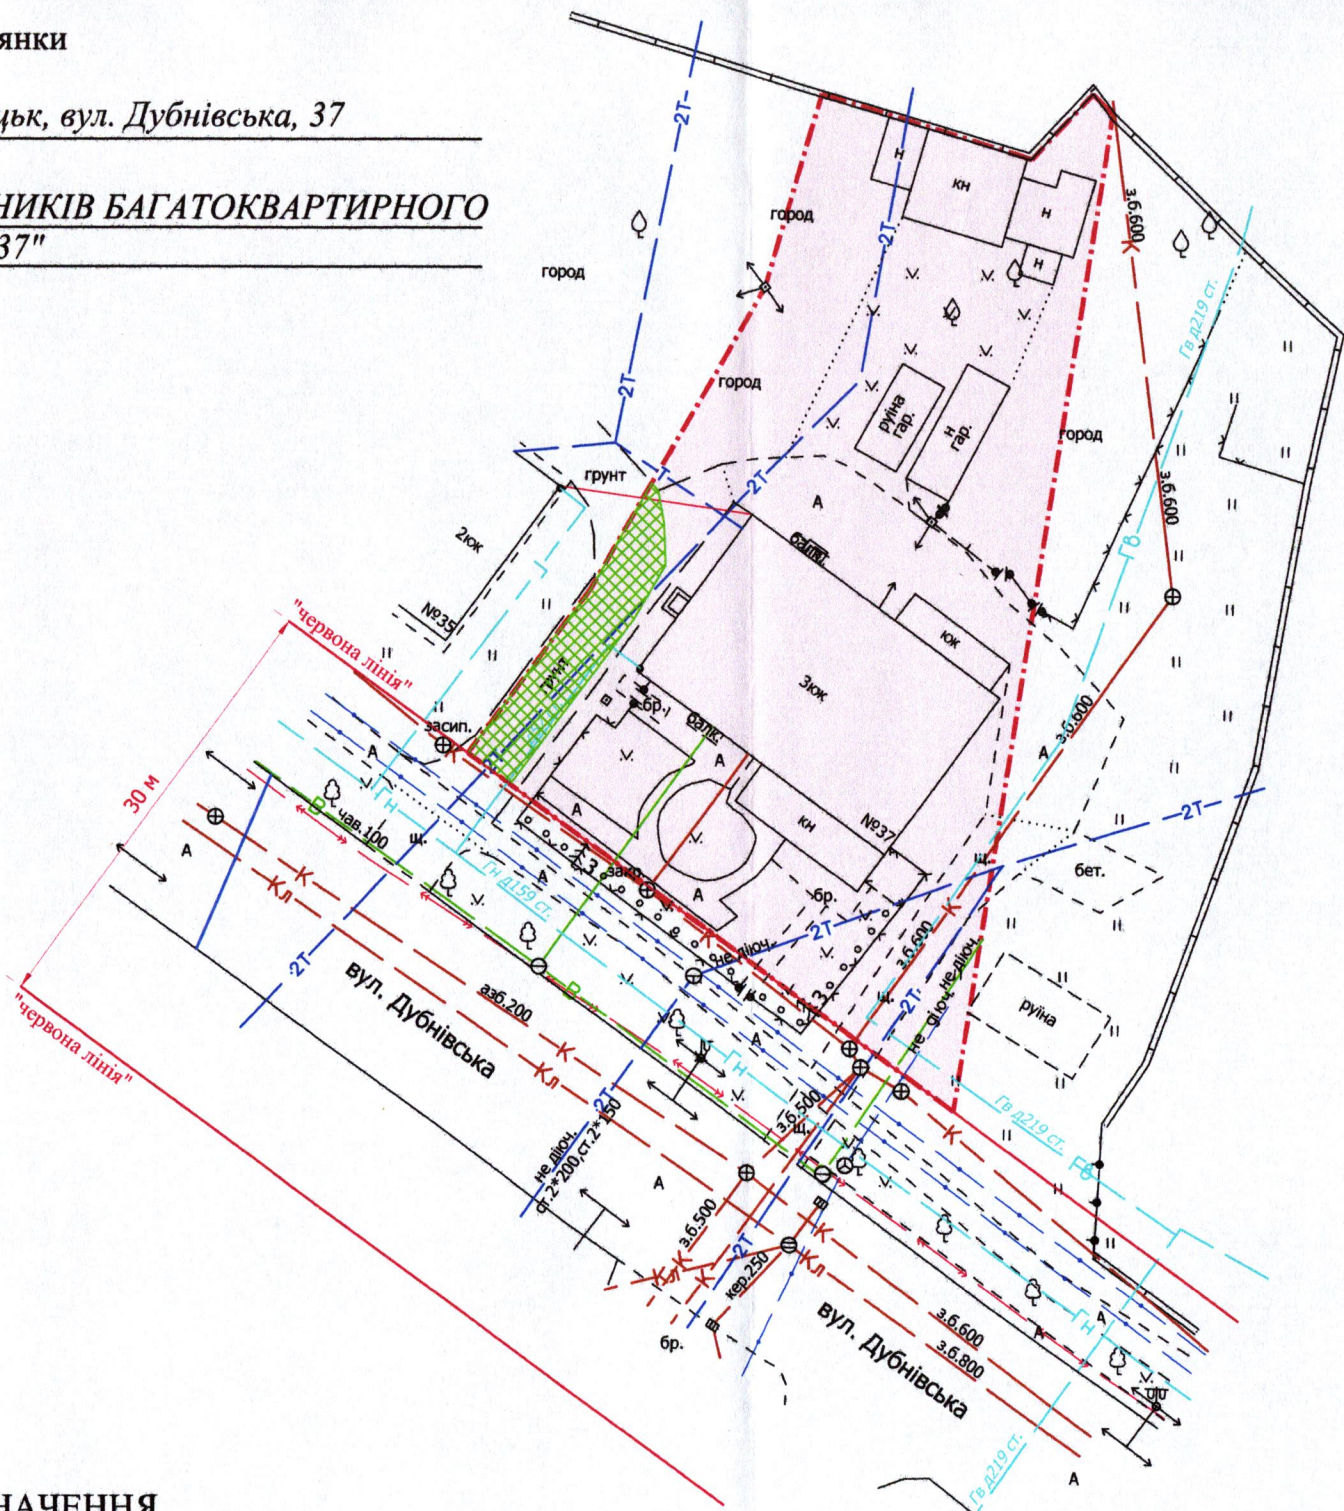

Додаток до рішення міської ради
№ _____ від "___" "___" 20__ р.

Ситуаційна схема

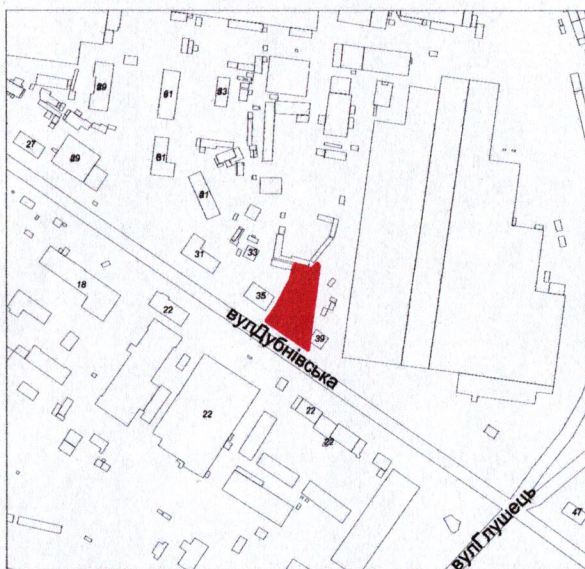

- УМОВНІ ПОЗНАЧЕННЯ**
- 0,16 га** — орієнтовна площа земельної ділянки, що планується для відведення в постійне користування для будівництва і обслуговування багатоквартирного житлового будинку - 02.03
 - 0,0070 га** — обмеження, що планується для встановлення щодо використання земельної ділянки [земельний сервітут (07.02) - право проїзду на транспортному засобі по наявному шляху]

СЕКРЕТАР МІСЬКОЇ РАДИ

Юрій БЕЗПЯТКО

Масштаб 1: 500	
Орієнтовна площа ділянки (га)	З них у постійне користування
0,16	-