

ПЛАН земельної ділянки



Кадастровий номер: 0710100000:33:025:0090

Місце розташування: м. Луцьк, вул. Яремчука Назарія, 11-А

Землекористувач: ТОВАРИСТВО З ОБМЕЖЕНОЮ ВІДПОВІДАЛЬНІСТЮ
«ВИРОБНИЧО-МОНТАЖНЕ ПІДПРИЄМСТВО «ЕЛЕКТРОСЕРВІС»

Додаток до рішення міської ради
№ _____ від "___" _____ 202_ р.

Ситуаційна схема

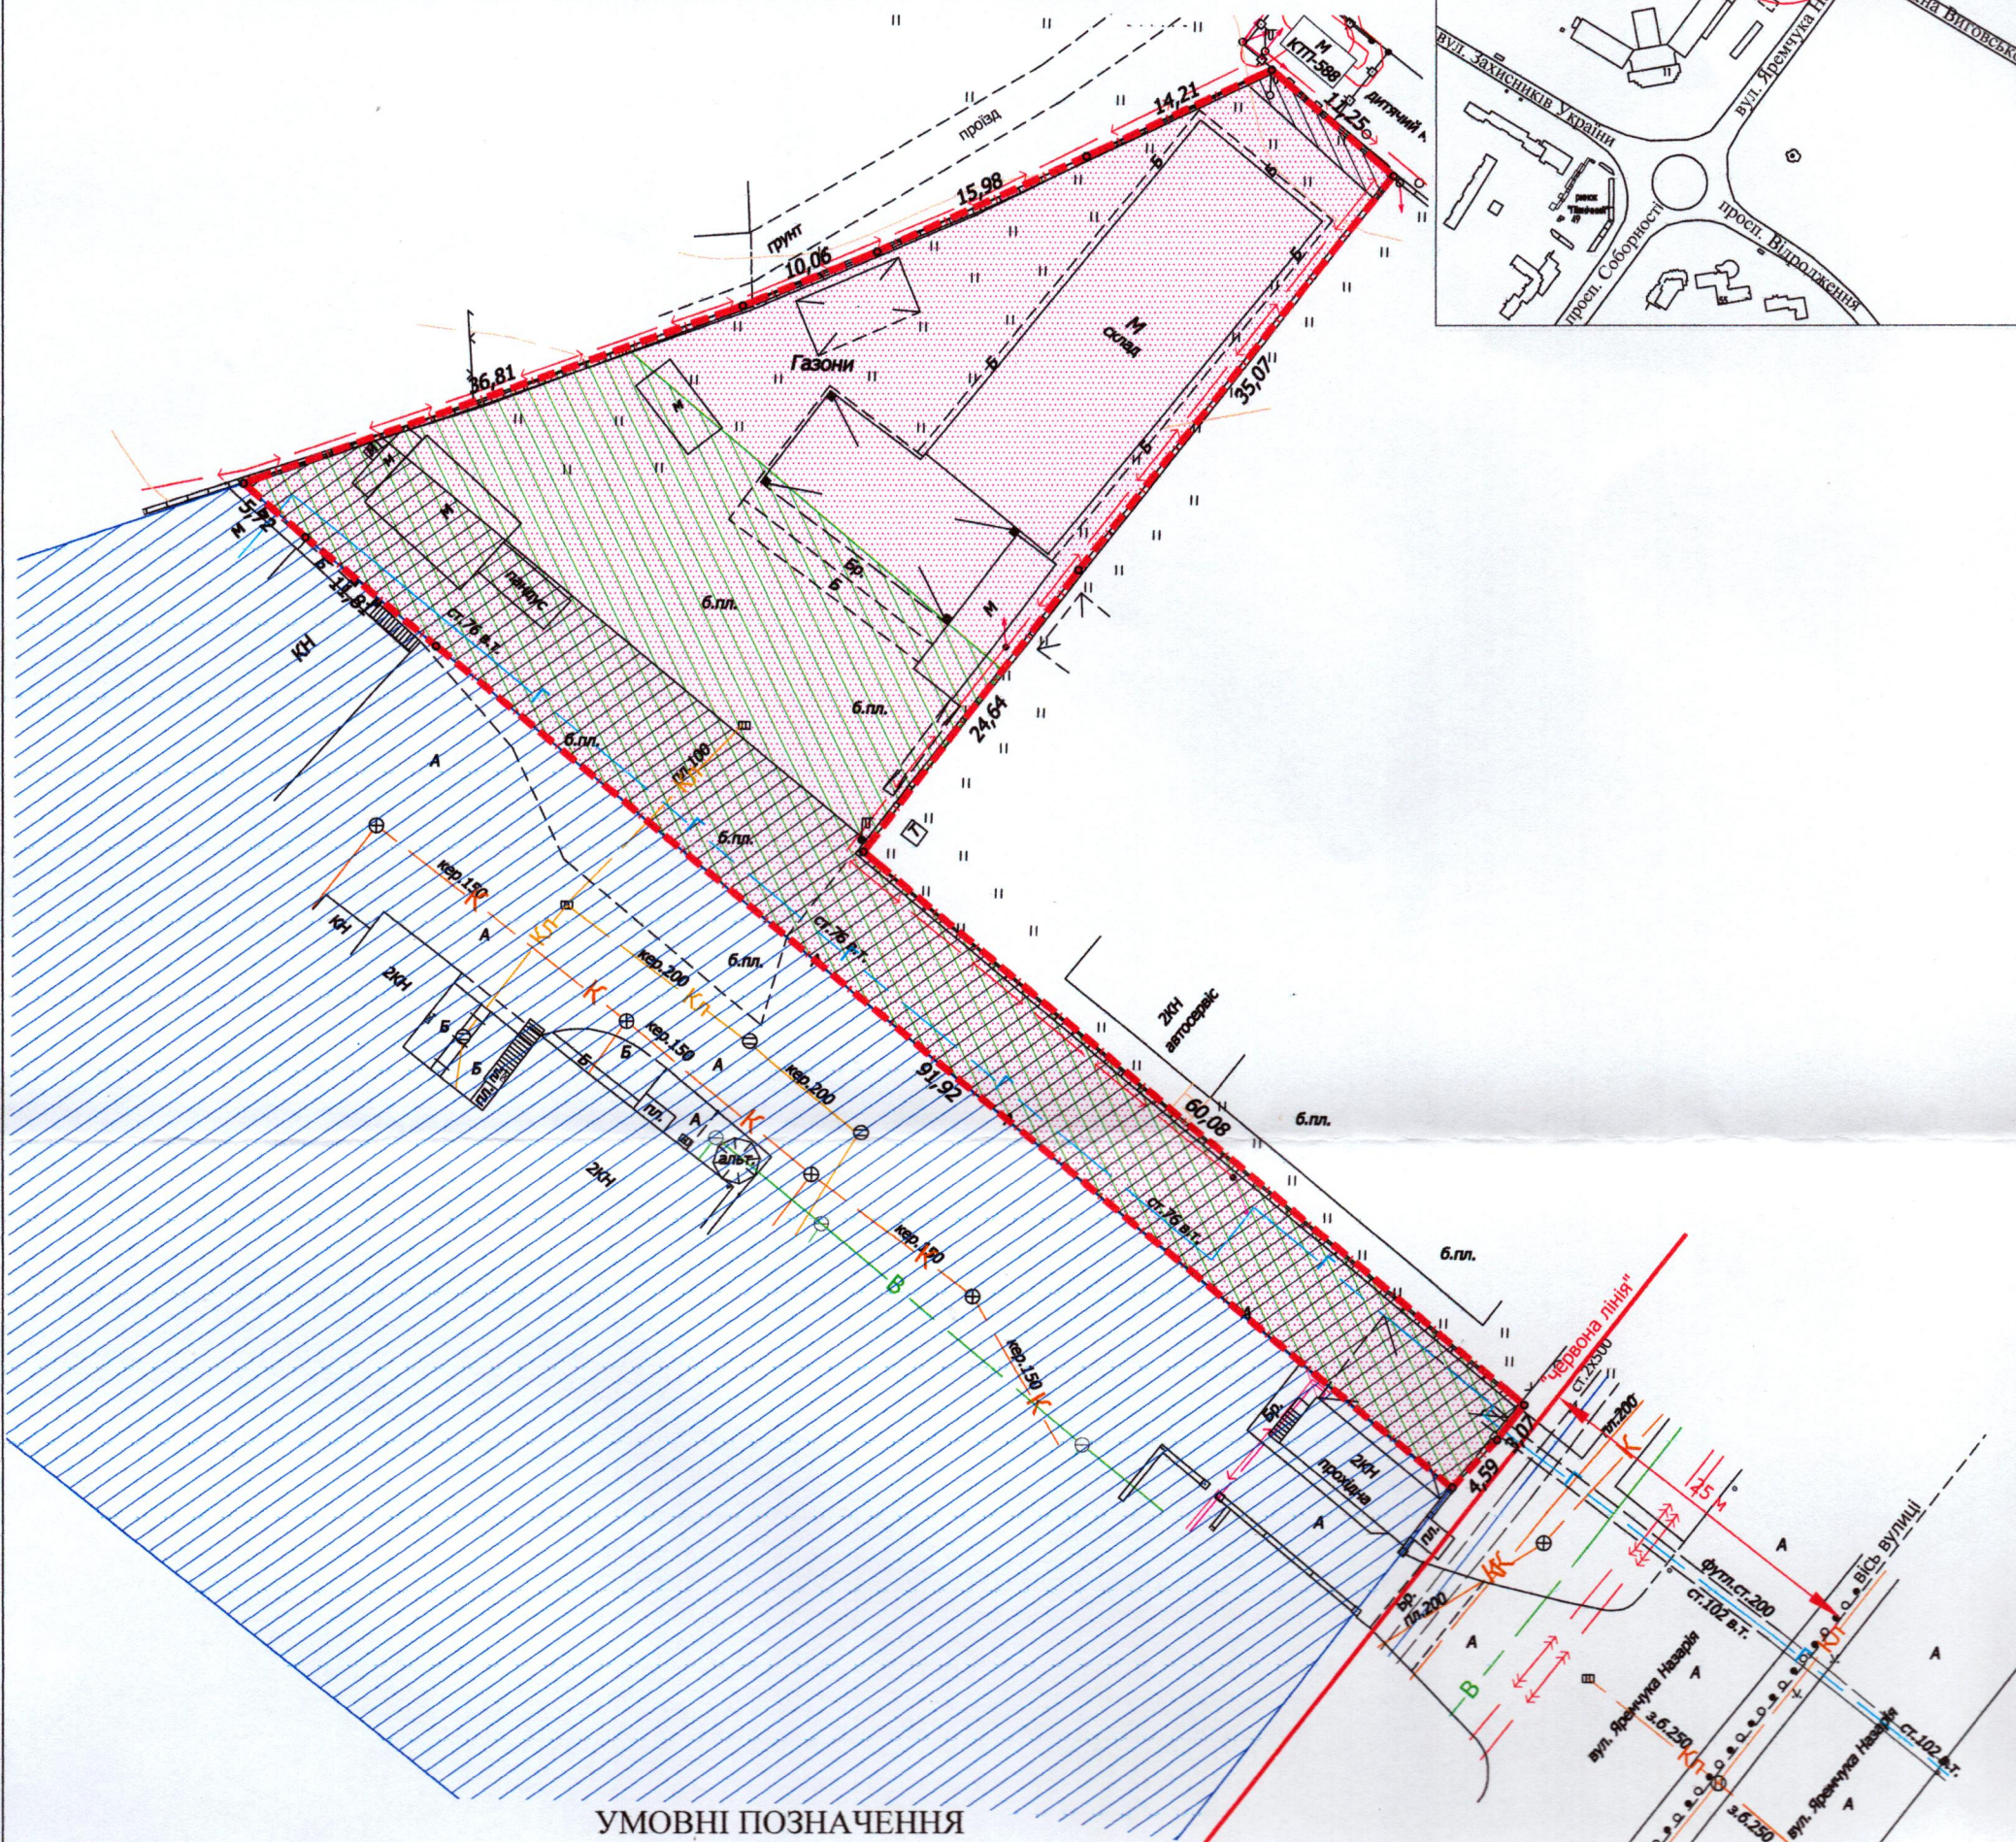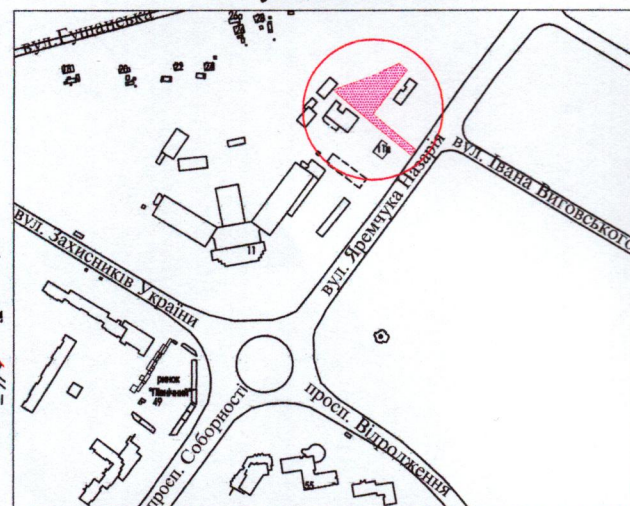

УМОВНІ ПОЗНАЧЕННЯ

- 0,2465 га** - земельна ділянка, договір оренди якої поновлюється на новий строк для будівництва та обслуговування виробничої бази (11.02 - для розміщення та експлуатації основних, підсобних і допоміжних будівель та споруд підприємств переробної, машинобудівної та іншої промисловості, включаючи об'єкти оброблення відходів, зокрема із енергогенеруючим блоком)
- 0,2465 га** - земельна ділянка, право оренди на яку зареєстровано в Державному реєстрі речових прав на нерухоме майно 04.09.2015, номер запису про інше речове право: 11048328, згідно з додатковою угодою про поновлення договору оренди землі від 22.07.2015
- 0,7946 га** - земельна ділянка у власності ТОВ «ВМП «ЕЛЕКТРОСЕРВІС», згідно з Державним актом на право власності на земельну ділянку від 12.08.2004 за № 169 (серія ВЛ № 097894), право власності перенесено до Державного реєстру речових прав на нерухоме майно 08.08.2018, номер відомостей про речове право: 27440801, для будівництва та обслуговування адміністративних будинків, офісних будівель компаній, які займаються підприємницькою діяльністю, пов'язаною з отриманням прибутку - 03.10
- 0,0050 га** - обмеження, встановлене щодо використання земельної ділянки [охоронна зона навколо (уздовж) об'єкта енергетичної системи (01.05) - повітряна лінія електропередачі, підземна кабельна лінія електропередачі]
- 0,0877 га** - обмеження, встановлене щодо використання земельної ділянки [охоронна зона навколо інженерних комунікацій (01.08) - газопровід, тепломережа]
- 0,1487 га** - обмеження, встановлене щодо використання земельної ділянки [санітарно-захисна зона навколо (уздовж) об'єкта (03.01)]

СЕКРЕТАР МІСЬКОЇ РАДИ _____ **Юрій БЕЗПЯТКО**

	Мордик А.О.	Масштаб 1:500	
	Мордик А.О.	Площа земельної ділянки (га)	З них
	Мордик А.О.	0,2465	в оренду (га) 0,2465