
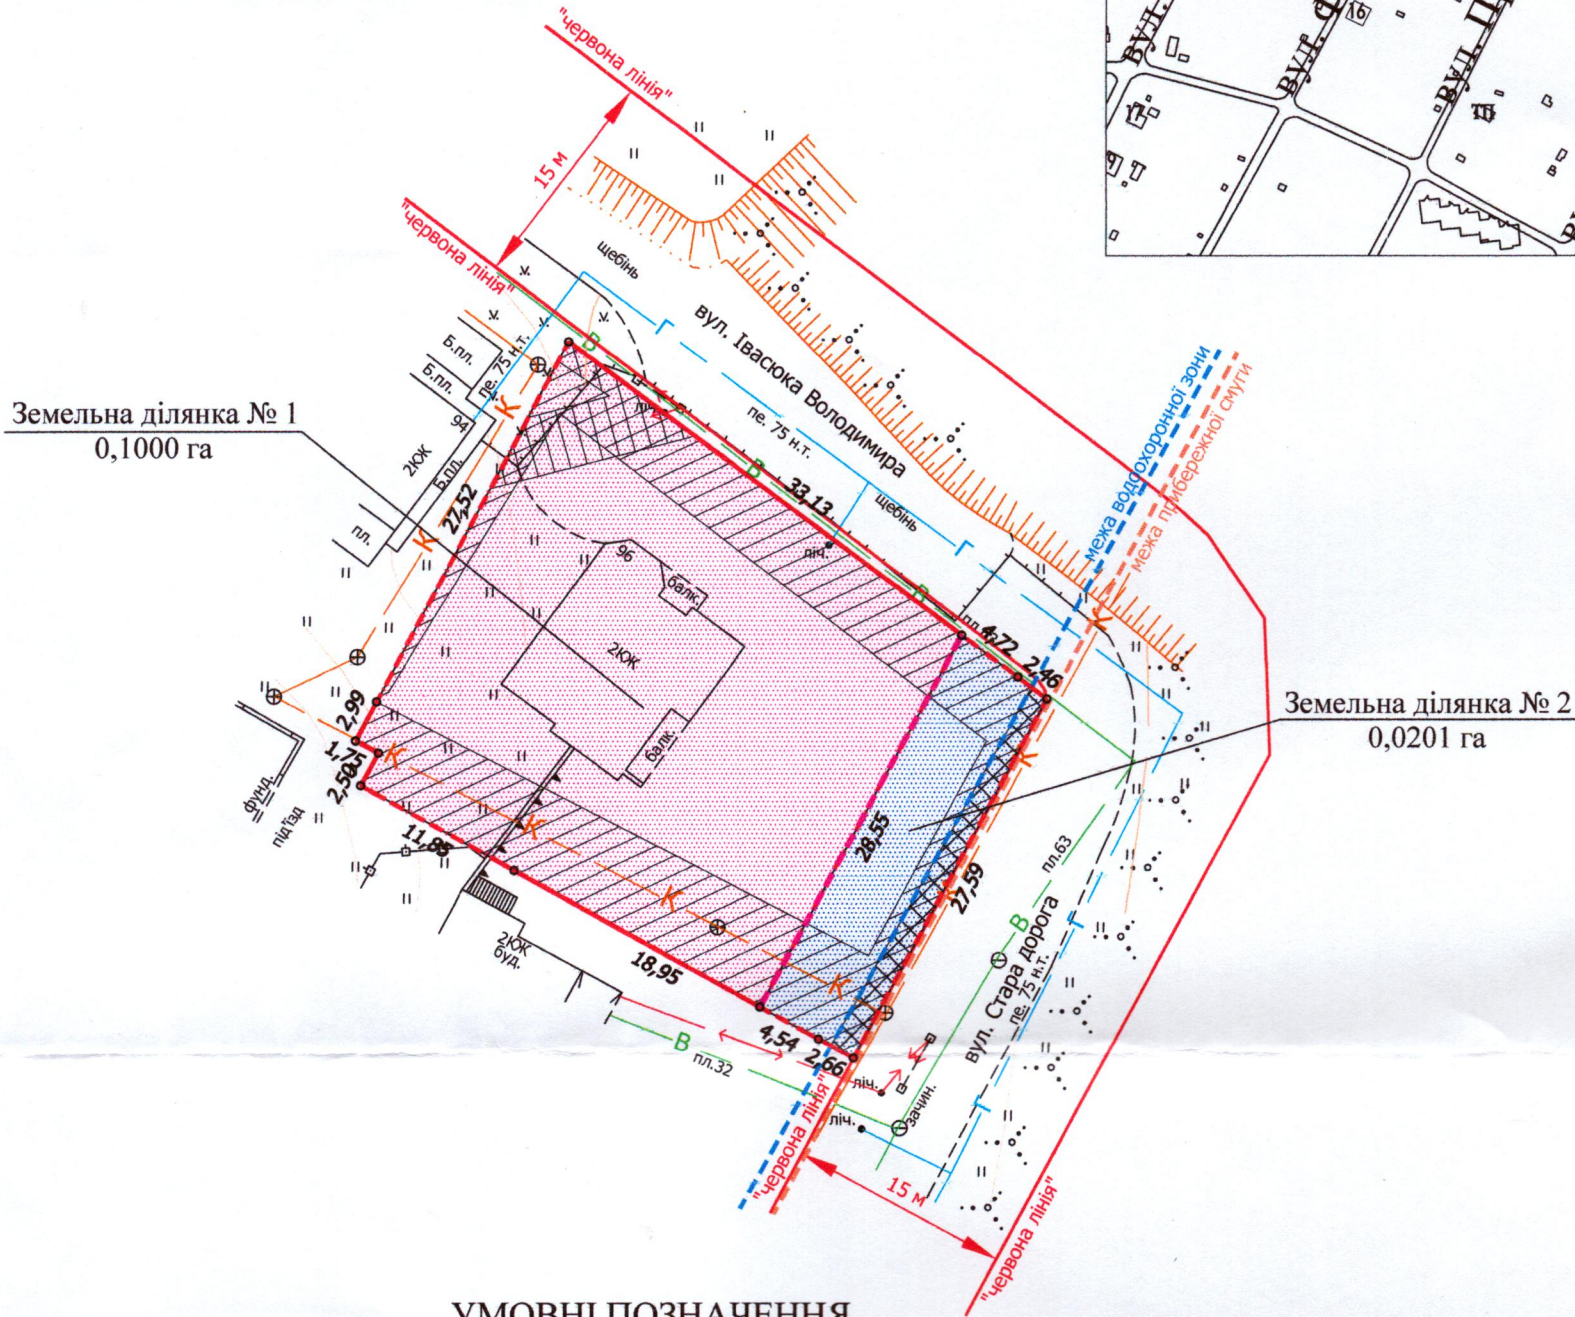


ПЛАН
земельної ділянки

Додаток до рішення міської ради
№ _____ від "___" _____ 202_

Кадастровий номер земельної ділянки №1: 0710100000:21:120:0157
Кадастровий номер земельної ділянки №2: 0710100000:21:120:0158
Місце розташування: м. Луцьк, вул. Івасюка Володимира, 96
Орендодавець: Луцька міська територіальна громада,
в особі Луцької міської ради
Орендар: громадянин Богацький Володимир Іванович

Ситуаційна схема

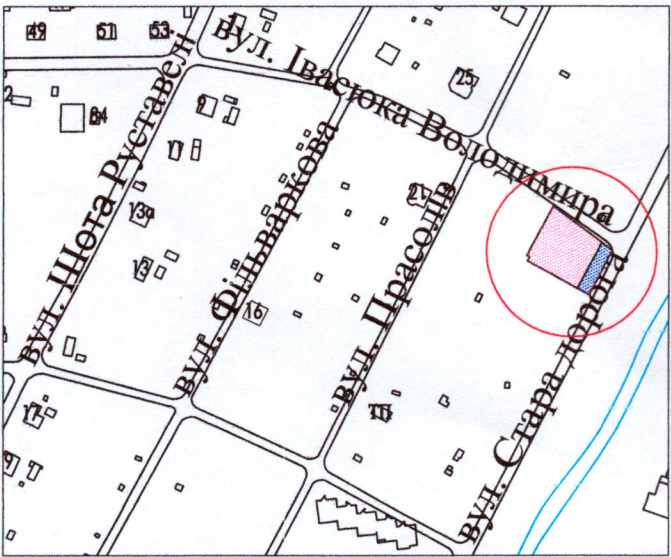

УМОВНІ ПОЗНАЧЕННЯ

- 0,1201 га** - земельна ділянка, що надана в оренду гр. Богацькому В.І. згідно з договором оренди землі від 08.07.2019 (право оренди на земельну ділянку зареєстровано в Державному реєстрі речових прав на нерухоме майно 08.07.2019, номер запису про інше речове право: 32327463), із змінами, внесеними додатковою угодою № 1 до договору оренди землі від 26.03.2025 (реєстрація змін до іншого речового права на земельну ділянку в Державному реєстрі речових прав на нерухоме майно від 01.04.2025), для будівництва та обслуговування жилого будинку, господарських будівель і споруд [02.01 - для будівництва і обслуговування житлового будинку, господарських будівель і споруд (присадибна ділянка)]
- 0,1000 га** - земельна ділянка № 1
- 0,1000 га** - обмеження, встановлене щодо використання земельної ділянки [зона охорони археологічного культурного шару (01.02.4)]
- 0,0050 га** - обмеження, встановлене щодо використання земельної ділянки [охоронна зона навколо(уздовж) об'єкта енергетичної системи (01.05) - повітряна лінія електропередачі]
- 0,0361 га** - обмеження, встановлене щодо використання земельної ділянки [охоронна зона навколо інженерних комунікацій (01.08) - каналізація, водопровід]
- 0,0201 га** - земельна ділянка № 2
- 0,0201 га** - обмеження, встановлене щодо використання земельної ділянки [зона охорони археологічного культурного шару (01.02.4)]
- 0,0119 га** - обмеження, встановлене щодо використання земельної ділянки [охоронна зона навколо інженерних комунікацій (01.08) - каналізація, водопровід]
- 0,0042 га** - обмеження, встановлене щодо використання земельної ділянки [водоохоронна зона (05.01)]

СЕКРЕТАР МІСЬКОЇ РАДИ _____ Юрій БЕЗПЯТКО

ФОП "УКРАЇНА"		Масштаб 1:500	
Виконав Мордик А.О.		Площа земельної ділянки (га)	З них (га)
Мордик А.О.		0,1201	1 0,1000
Мордик А.О.			2 0,0201