

ПЛАН
земельної ділянки


Кадастровий номер: 0710100000:33:110:0005

Місце розташування: м. Луцьк, вул. Виробнича, 34

Землекористувач: ПРИВАТНЕ АКЦІОНЕРНЕ ТОВАРИСТВО «СКФ УКРАЇНА»

Додаток до рішення міської ради
від " " 202 р №

Ситуаційна схема

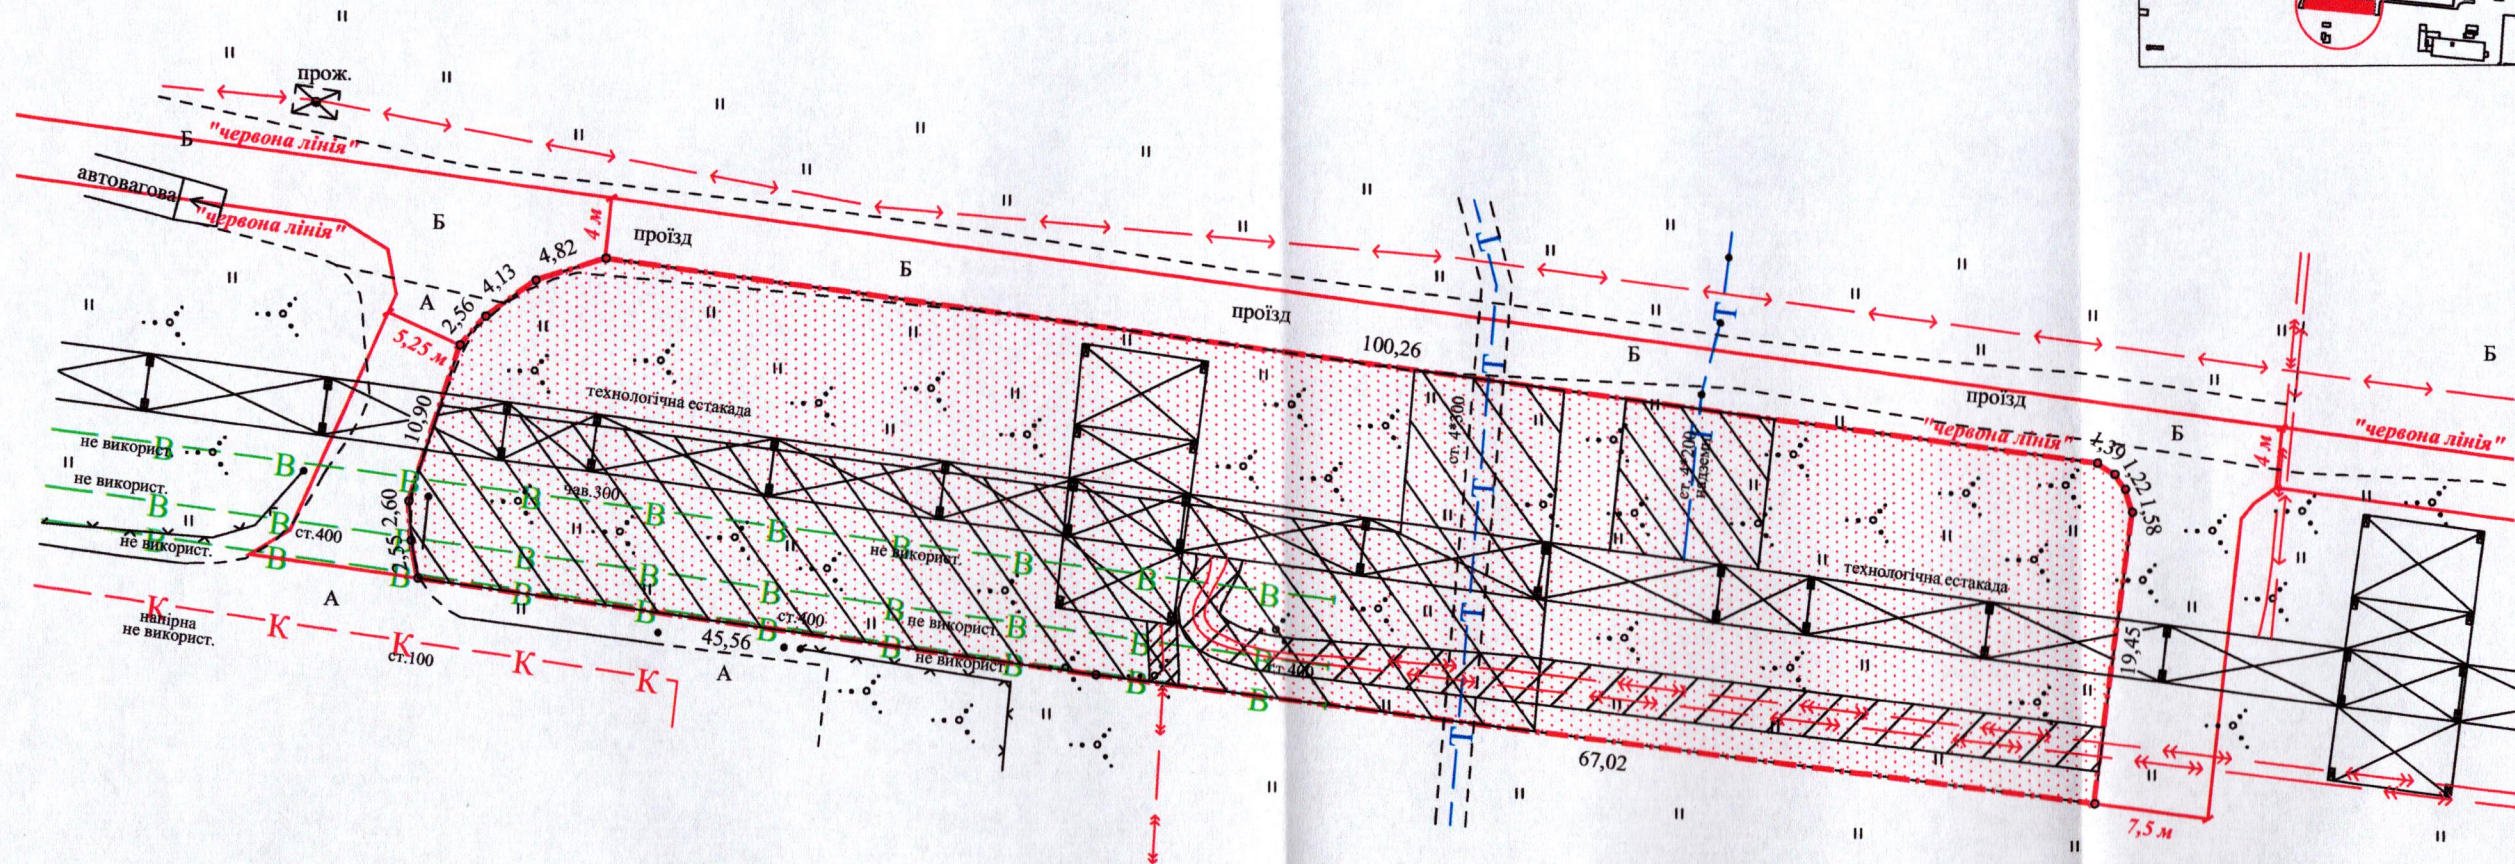

УМОВНІ ПОЗНАЧЕННЯ:

0,2530 га

-земельна ділянка, договір оренди якої поновлюється на новий строк для будівництва та обслуговування зони технічної інфраструктури (11.02 - для розміщення та експлуатації основних, підсобних і допоміжних будівель та споруд підприємств переробної, машинобудівної та іншої промисловості, включаючи об'єкти оброблення відходів, зокрема із енергогенеруючим блоком)

0,2530 га

-земельна ділянка, право оренди на яку зареєстровано в Державному реєстрі речових прав на нерухоме майно 31.03.2015, номер запису про інше речове право: 9256015, відповідно до договору оренди землі від 24.02.2015

0,0196 га

-обмеження, встановлене щодо використання земельної ділянки [охоронна зона навколо (уздовж) об'єкта енергетичної системи (01.05) - підземна кабельна лінія електропередачі]

0,1101 га

-обмеження, встановлене щодо використання земельної ділянки [охоронна зона навколо інженерних комунікацій (01.08) - водопровід, теплотраса]

0,2530 га

-обмеження, встановлене щодо використання земельної ділянки [санітарно-захисна зона навколо (уздовж) об'єкта (03.01)]

СЕКРЕТАР МІСЬКОЇ РАДИ

Юрій БЕЗПЯТКО

Підпис	Шубич С.С.	Масштаб 1:500	
Відповідальний за якість робіт	Шубич С.С.		
Виконав	Шубич С.С.	Площа земельної ділянки (га)	З них в оренду (га)
ФОП Шубич С.С.		0,2530	0,2530