

ПЛАН
земельної ділянки



Кадастровий номер: 0710100000:32:110:0010

Місце розташування: м. Луцьк, вул. Виробнича, 34

Землекористувач: ПРИВАТНЕ АКЦІОНЕРНЕ ТОВАРИСТВО «СКФ УКРАЇНА»

Додаток до рішення міської ради
від " " 202 р №

Ситуаційна схема

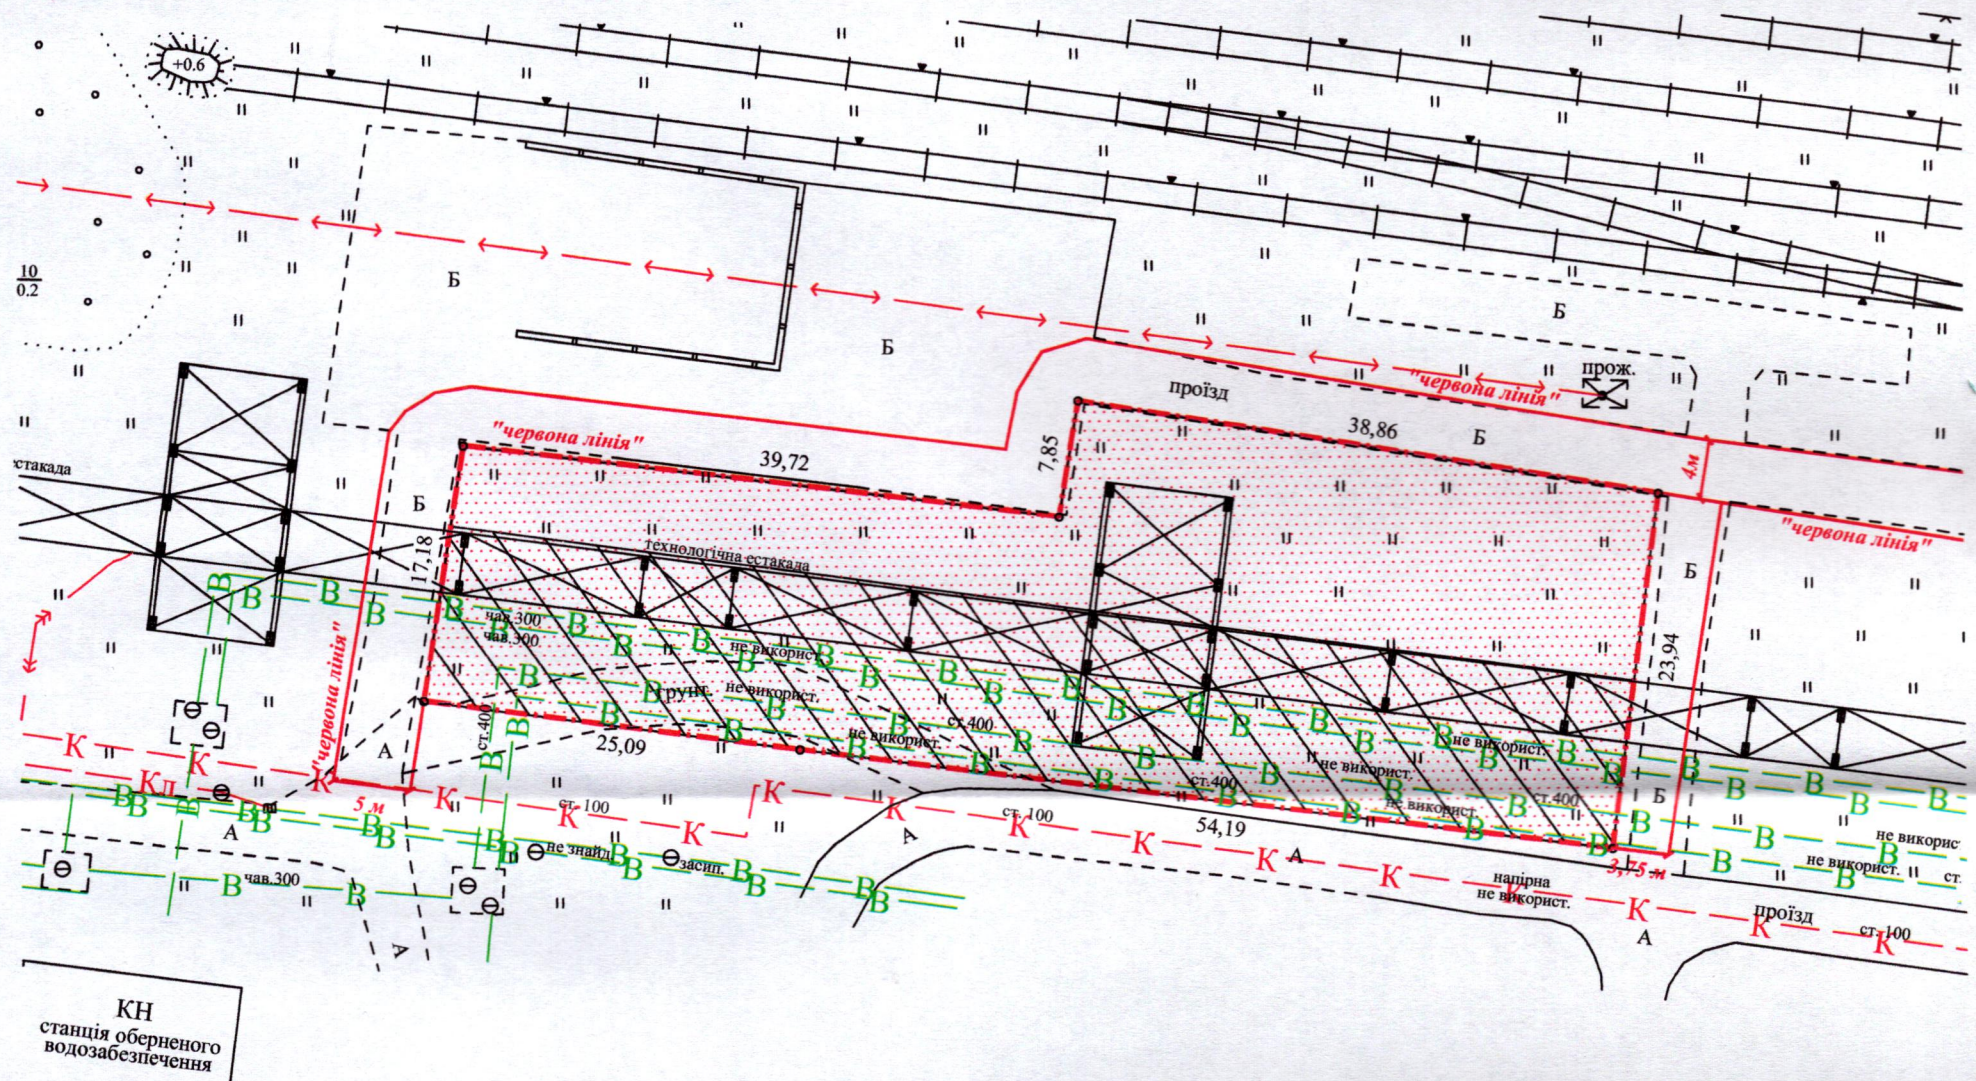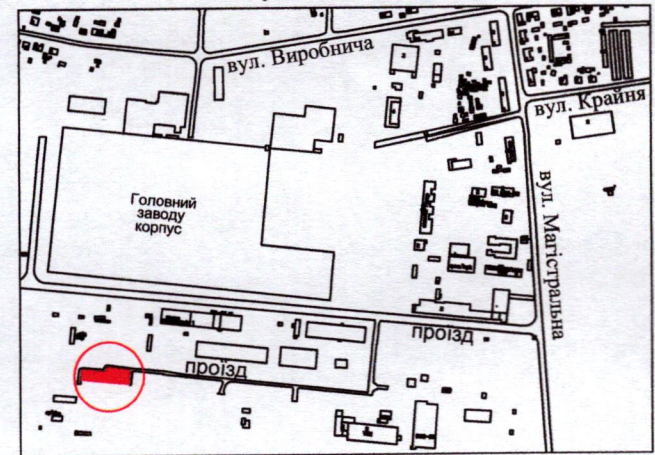

УМОВНІ ПОЗНАЧЕННЯ:

- 0,1656 га** - земельна ділянка, договір оренди якої поновлюється на новий строк для будівництва та обслуговування зони технічної інфраструктури (11.02 - для розміщення та експлуатації основних, підсобних і допоміжних будівель та споруд підприємств переробної, машинобудівної та іншої промисловості, включаючи об'єкти оброблення відходів, зокрема із енергогенеруючим блоком)
- 0,1656 га** - земельна ділянка, право оренди на яку зареєстровано в Державному реєстрі речових прав на нерухоме майно 02.04.2015, номер запису про інше речове право: 9273221, відповідно до договору оренди землі від 24.02.2015
- 0,0920 га** - обмеження, встановлене щодо використання земельної ділянки [охоронна зона навколо інженерних комунікацій (01.08) - водопровід, каналізація]
- 0,1656 га** - обмеження, встановлене щодо використання земельної ділянки [санітарно-захисна зона навколо (уздовж) об'єкта (03.01)]

СЕКРЕТАР МІСЬКОЇ РАДИ

Юрій БЕЗПЯТКО

Підприсем'я	Шубич С.С.	Масштаб 1:500	
Відповідальний за якість робіт	Шубич С.С.		
Виконав	Шубич С.С.	Площа земельної ділянки (га)	З них
ФОН Шубич С.С.		0,1656	в оренду (га)
			0,1656