

ПЛАН
земельної ділянки



Кадастровий номер: 0710100000:32:095:0052

Місце розташування: м. Луцьк, вул. Магістральна, 18

Землекористувач: фізична особа-підприємець Тимчишина Наталія Петрівна

Додаток до рішення міської ради
№ _____ від "___" _____ 202__ р.

Ситуаційний план

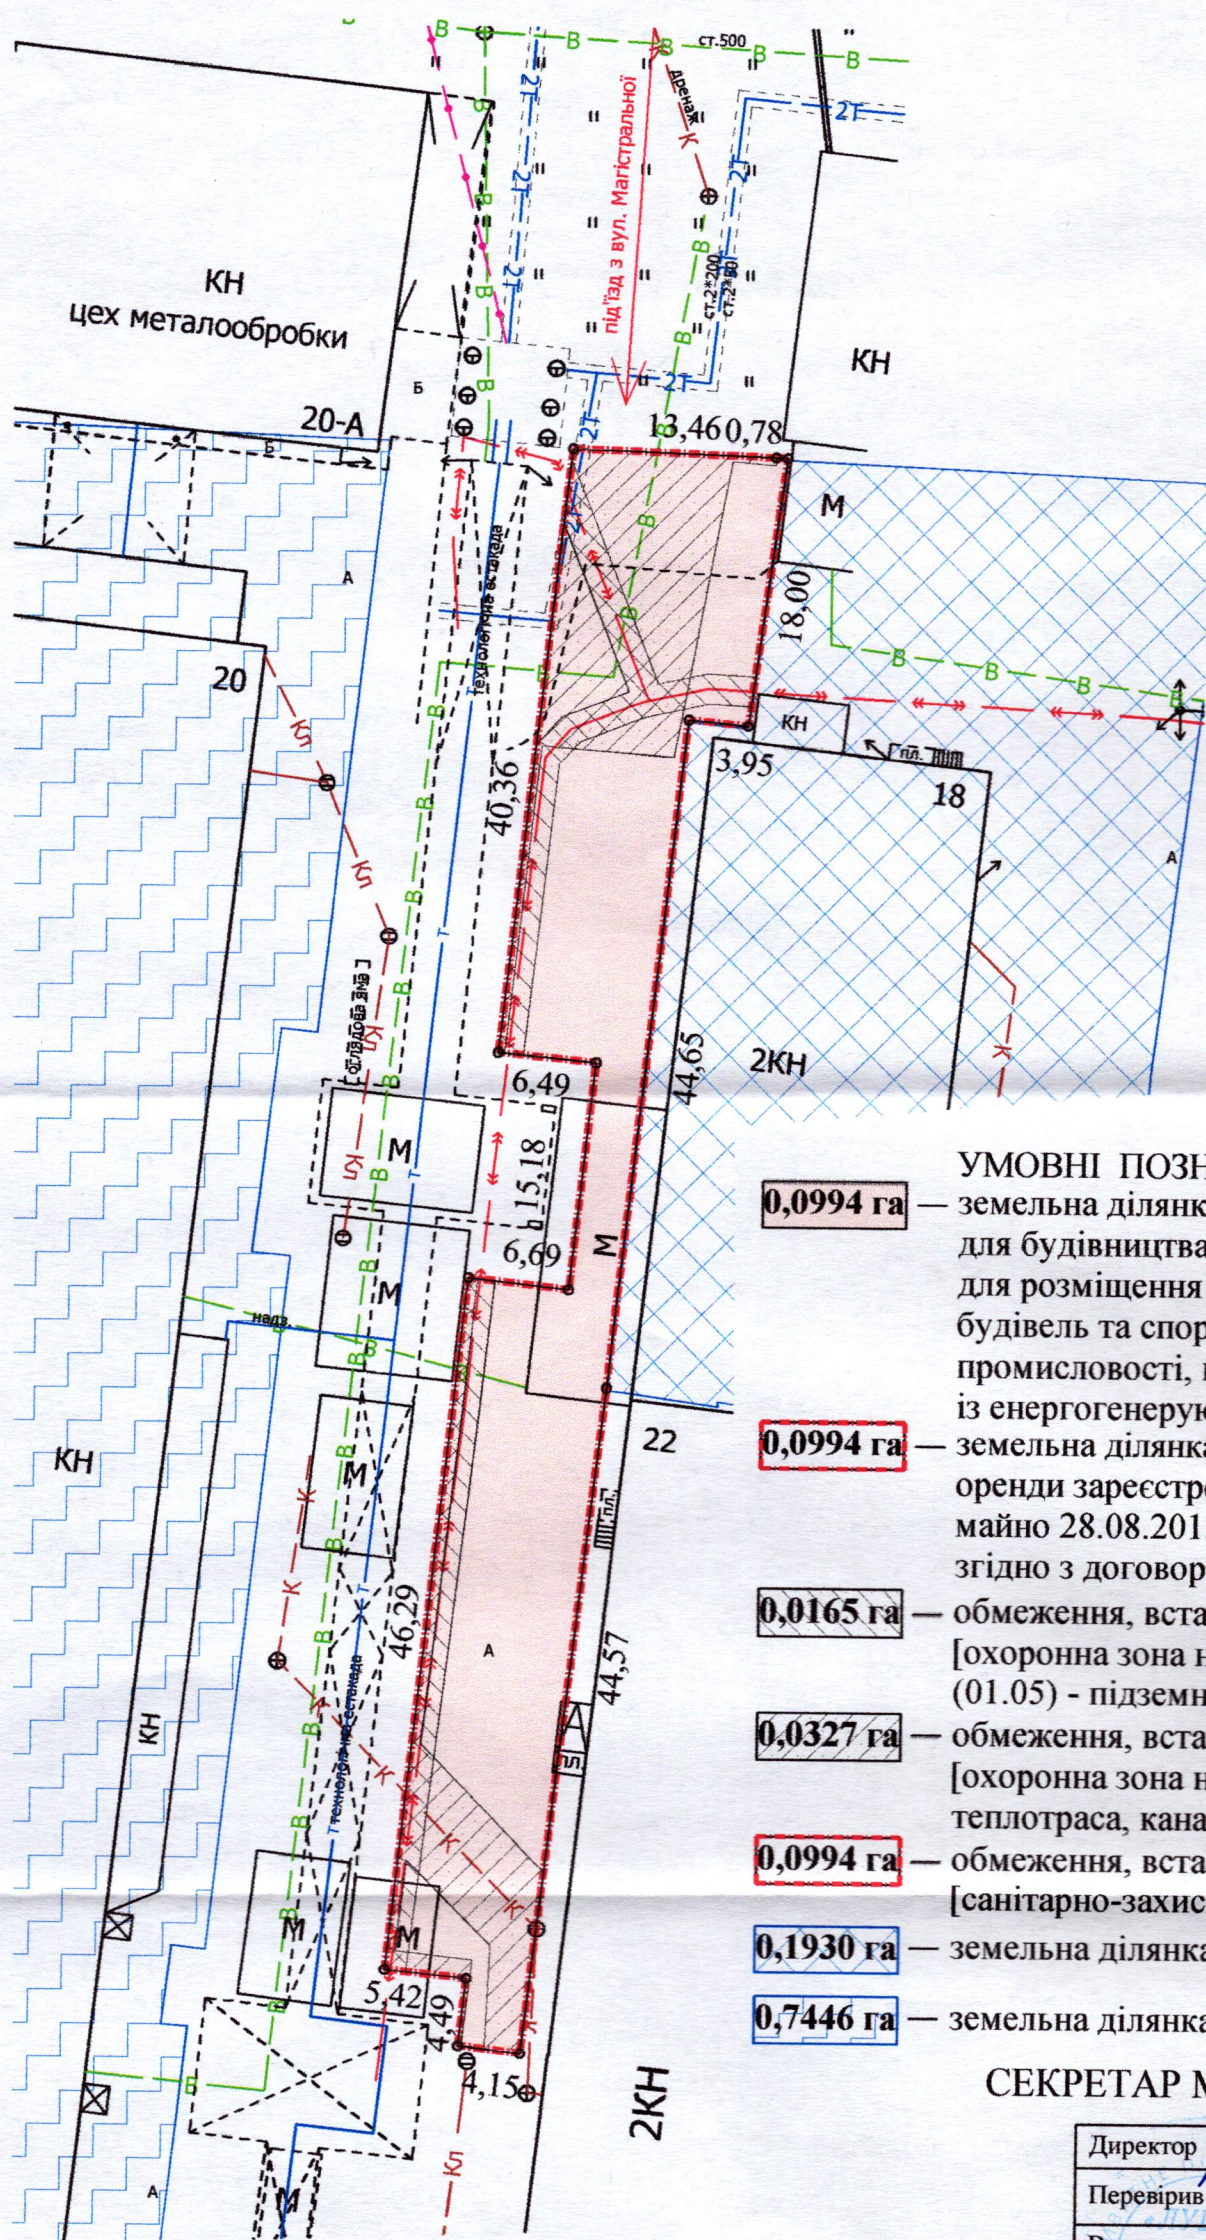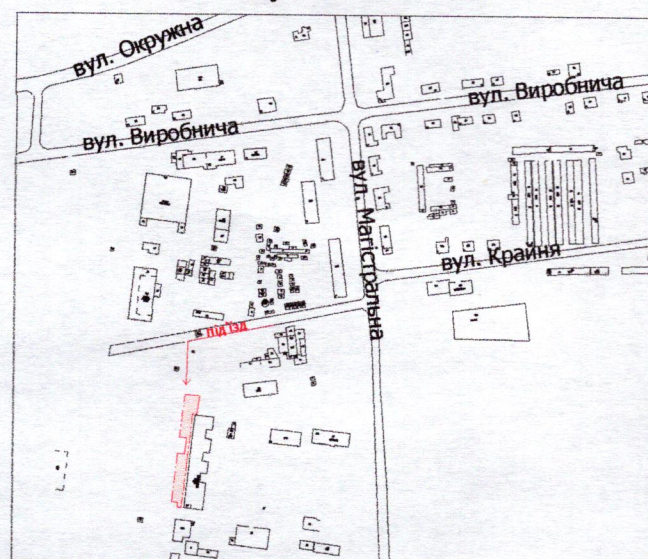

УМОВНІ ПОЗНАЧЕННЯ

- 0,0994 га** — земельна ділянка, договір оренди якої поновлюється на новий строк для будівництва та обслуговування виробничих приміщень (11.02 - для розміщення та експлуатації основних, підсобних і допоміжних будівель та споруд підприємств переробної, машинобудівної та іншої промисловості, включаючи об'єкти оброблення відходів, зокрема із енергогенеруючим блоком)
- 0,0994 га** — земельна ділянка, що надана в оренду ФОП Тимчишиній Н.П. (право оренди зареєстровано в Державному реєстрі речових прав на нерухоме майно 28.08.2015, номер запису про інше речове право: 10960061) згідно з договором оренди землі від 20.08.2015
- 0,0165 га** — обмеження, встановлене щодо використання земельної ділянки [охоронна зона навколо (уздовж) об'єкта енергетичної системи (01.05) - підземна кабельна лінія електропередачі]
- 0,0327 га** — обмеження, встановлене щодо використання земельної ділянки [охоронна зона навколо інженерних комунікацій (01.08) - водопровід, теплотраса, каналізація]
- 0,0994 га** — обмеження, встановлене щодо використання земельної ділянки [санітарно-захисна зона наколо (уздовж) об'єкта (03.01)]
- 0,1930 га** — земельна ділянка у власності гр. Тимчишиної Н.П.
- 0,7446 га** — земельна ділянка у власності гр. Тимчишиної Н.П.

СЕКРЕТАР МІСЬКОЇ РАДИ _____ **Юрій БЕЗПЯТКО**

Директор	Завадський В.М.	Масштаб 1:500	
Перевірив	Завадський В.М.		
Виконав	Сілюк О.П.	Площа земельної ділянки (га)	З них в оренду (га)
ПП «Луцькземресурс»		0,0994	0,0994