



земельної ділянки

Місце розташування: м. Луцьк, вул. Залізнична, 1

Землекористувач: ТОВАРИСТВО З ОБМЕЖЕНОЮ
ВІДПОВІДАЛЬНІСТЮ «ПОБУТІНВЕСТ»

Додаток до рішення міської ради
№ _____ від " ____ " _____ 202__ р.

Ситуаційна схема

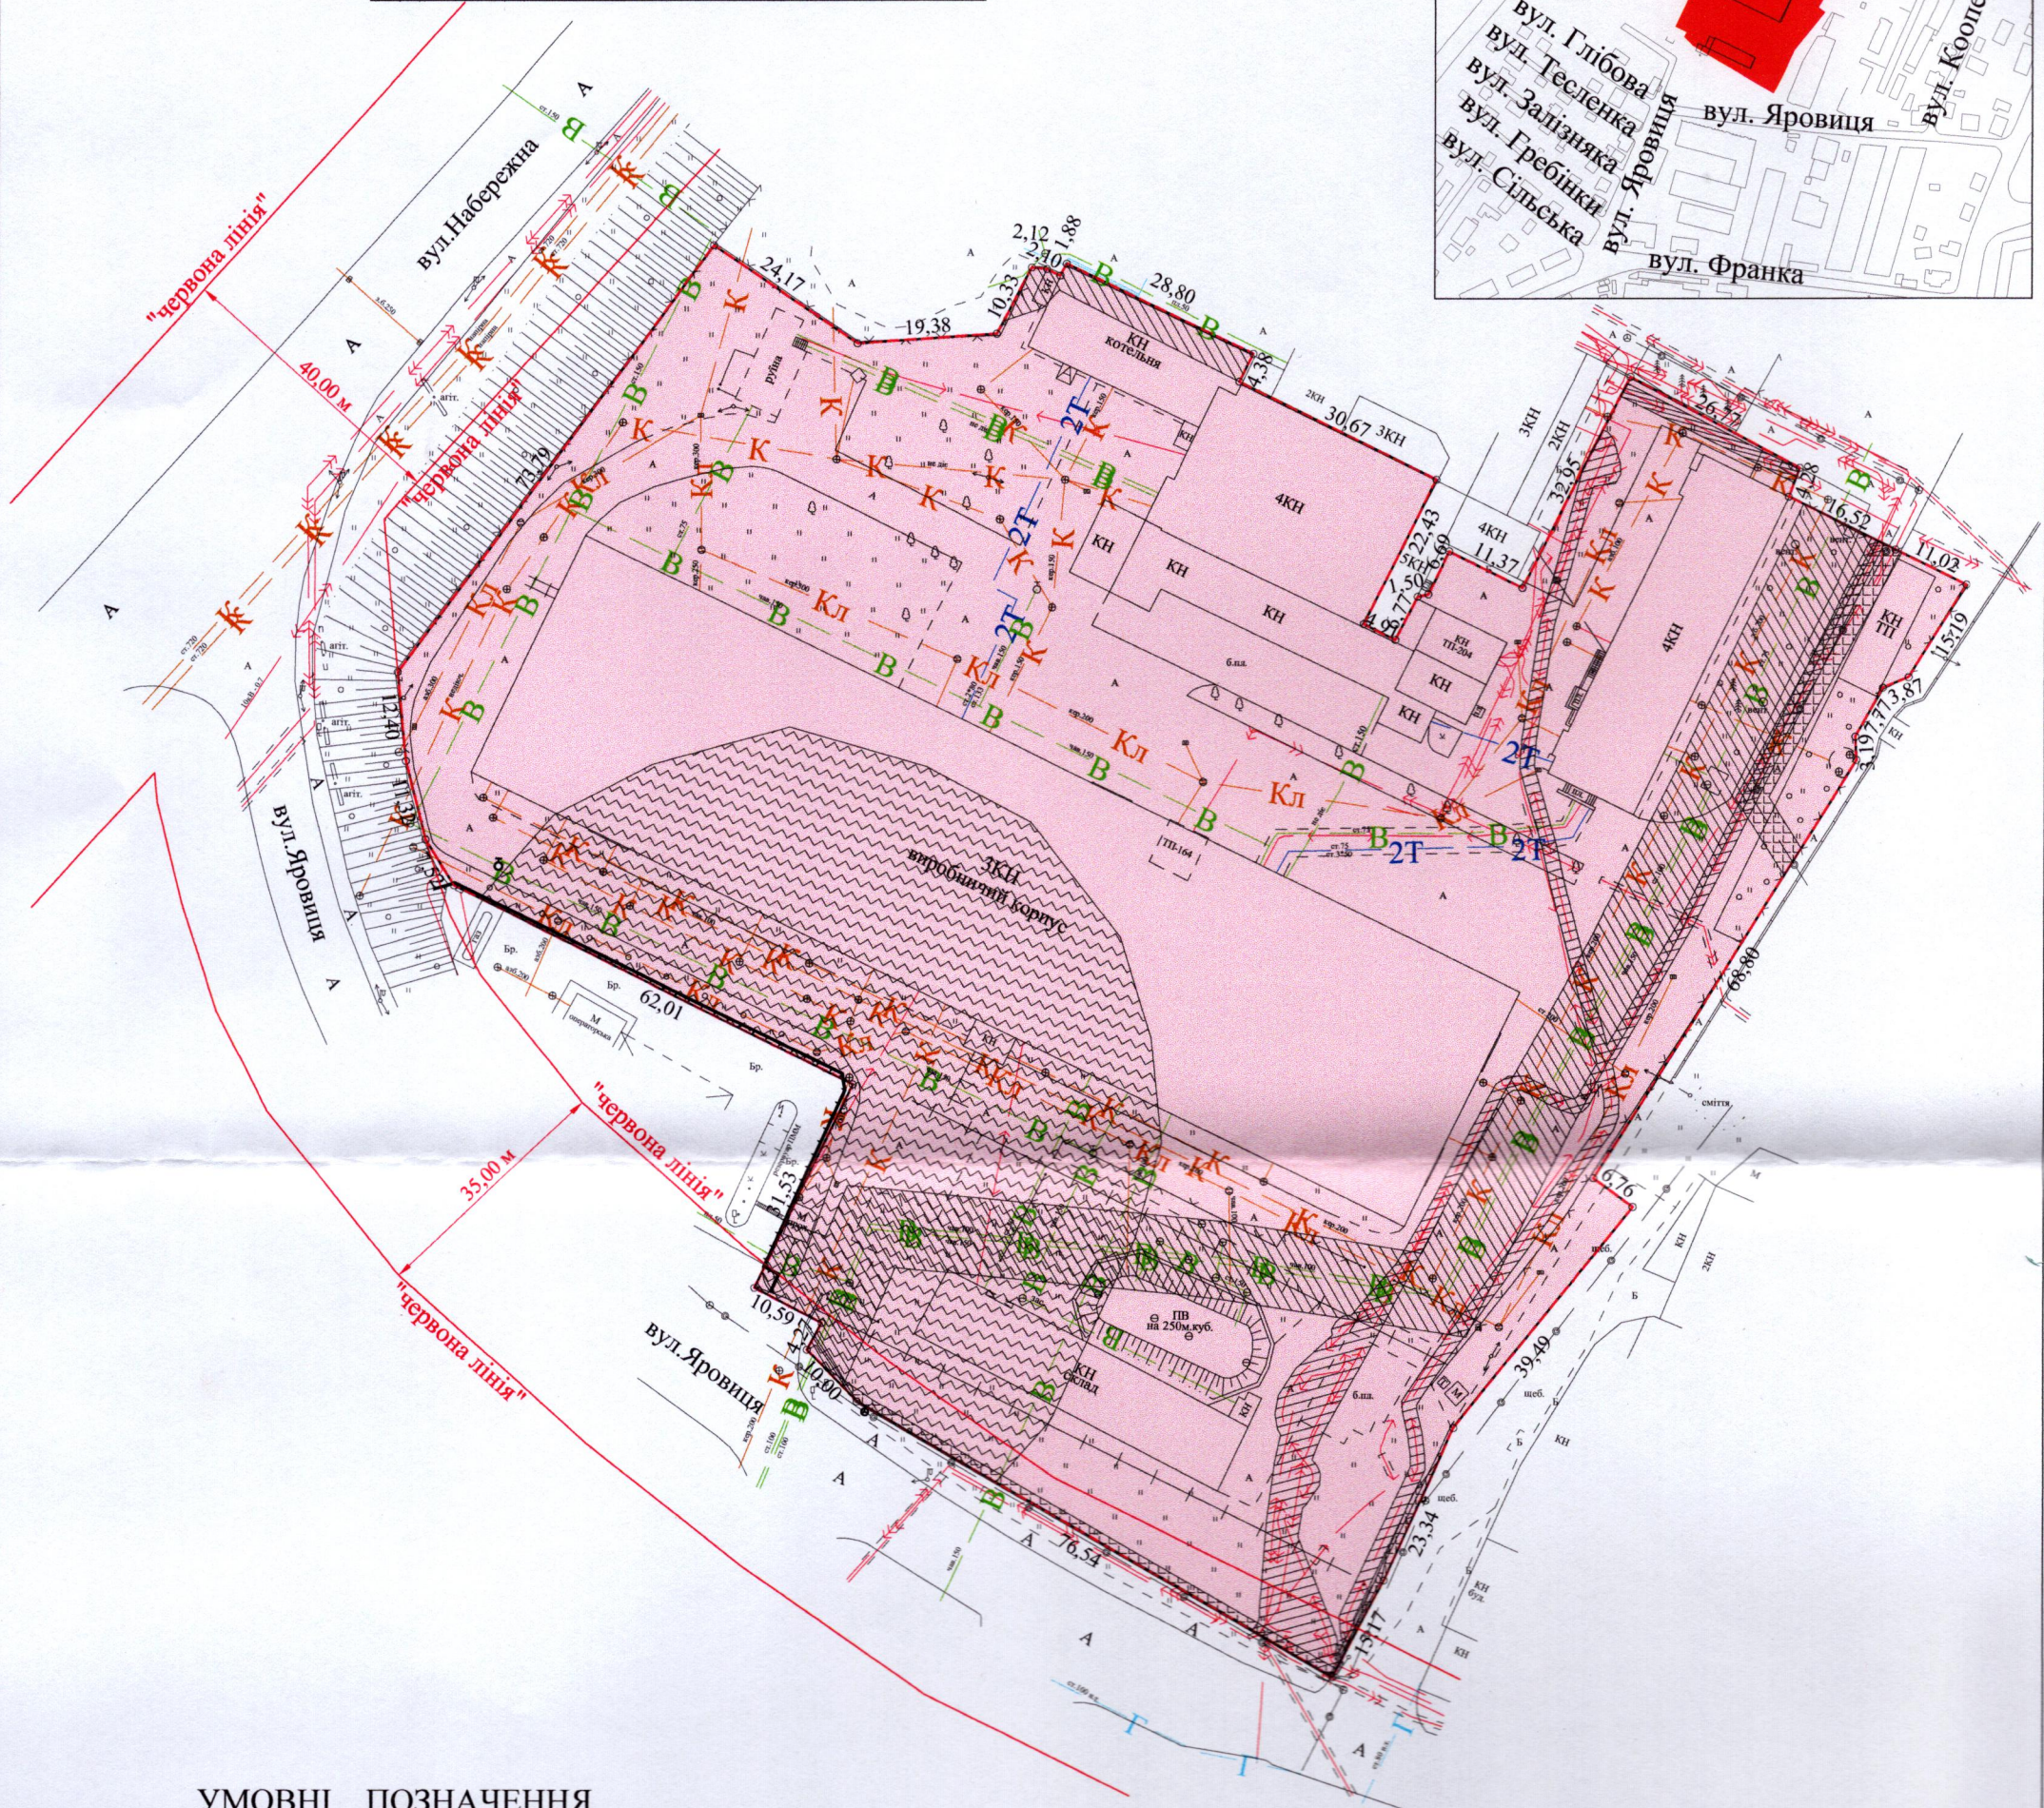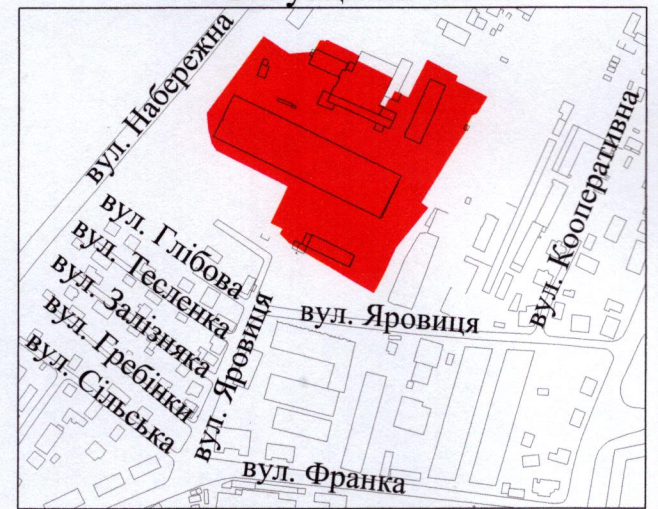

2,3948 га — земельна ділянка, договір оренди якої поновлюється на новий строк для будівництва та обслуговування виробничої бази (11.02 - для розміщення та експлуатації основних, підсобних і допоміжних будівель та споруд підприємств переробної, машинобудівної та іншої промисловості, включаючи об'єкти оброблення відходів, зокрема із енергогенеруючим блоком)

2,3948 га — земельна ділянка, право оренди на яку зареєстровано в Державному реєстрі речових прав на нерухоме майно 11.11.2015, номер запису: 12072186, згідно з додатковою угодою про поновлення договору оренди від 06.11.2015, із змінами, внесеними приватним нотаріусом від 13.05.2023

2,3948 га — обмеження, встановлене щодо використання земельної ділянки [зона охорони археологічного культурного шару (01.02.4)]

0,0331 га — обмеження, встановлене щодо використання земельної ділянки [охоронна зона навколо (уздовж) об'єкта зв'язку (01.04) - підземна лінія електронної комунікаційної мережі]

0,1062 га — обмеження, встановлене щодо використання земельної ділянки [охоронна зона навколо (уздовж) об'єкта енергетичної системи (01.05) - підземна кабельна лінія електропередачі]

0,2572 га — обмеження, встановлене щодо використання земельної ділянки [охоронна зона навколо інженерних комунікацій (01.08) - водопровід, газопровід]

0,5124 га — обмеження, встановлене щодо використання земельної ділянки [санітарно-захисна зона навколо (уздовж) об'єкта (03.01) - резервуар ПММ АЗС]

0,0550 га — обмеження, встановлене щодо використання земельної ділянки [території в червоних лініях (06.01.1)]

СЕКРЕТАР МІСЬКОЇ РАДИ _____ **Юрій БЕЗПЯТКО**

	Підприємець	А.М. Труш	Масштаб 1: 1000	
	Відповідаючий за якість робіт	А.М. Труш		
	Виконав	А.М. Труш	Площа земельної ділянки (га)	3 нх в оренду (га)
	Фізична особа-підприємець Труш Анатолій Миколайович		2,3948	2,3948