


ПЛАН
земельної ділянки
Кадастровий номер: 0710100000:21:026:0044
Місце розташування: м. Луцьк, вул. Ковельська, 68-А
Землекористувач:
ТОВАРИСТВО З ОБМЕЖЕНОЮ ВІДПОВІДАЛЬНІСТЮ
«МОРГАН» (30/100)
ТОВАРИСТВО З ОБМЕЖЕНОЮ ВІДПОВІДАЛЬНІСТЮ
«ЛУЦЬКІ МЕБЛІ» (70/100)

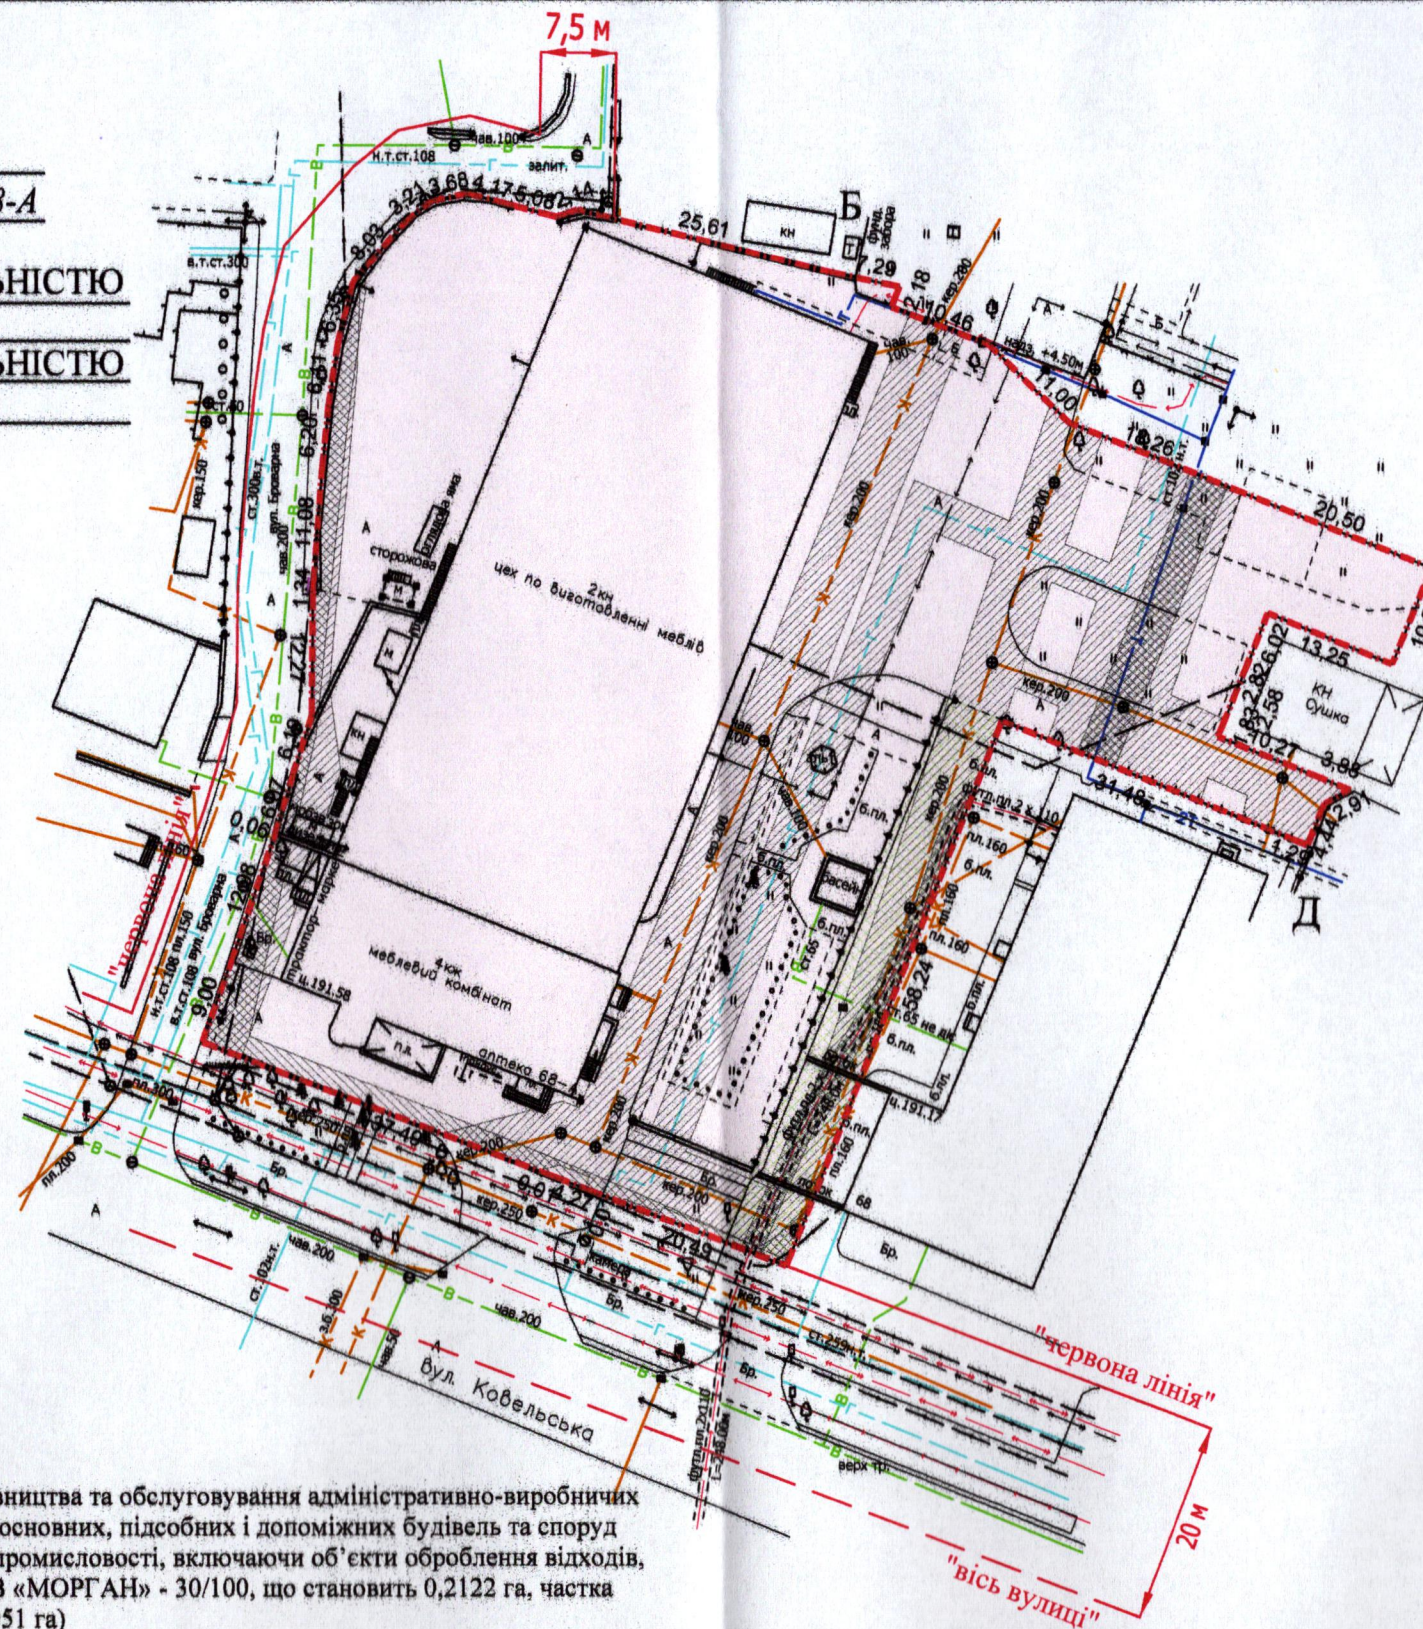


УМОВНІ ПОЗНАЧЕННЯ:

- 0,7073 га - земельна ділянка, що надається в оренду для будівництва та обслуговування адміністративно-виробничих приміщень (11.02 - для розміщення та експлуатації основних, підсобних і допоміжних будівель та споруд підприємств переробної, машинобудівної та іншої промисловості, включаючи об'єкти оброблення відходів, зокрема із енергогенеруючим блоком) (частка ТзОВ «МОРГАН» - 30/100, що становить 0,2122 га, частка ТОВ «ЛУЦЬКІ МЕБЛІ» - 70/100, що становить 0,4951 га)
- 0,7073 га - обмеження, встановлене щодо використання земельної ділянки [зона охорони археологічного культурного шару (01.02.4)]
- 0,0262 га - обмеження, встановлене щодо використання земельної ділянки [охоронна зона навколо (уздовж) об'єкта зв'язку (01.04) - підземна кабельна лінія електронної комунікаційної мережі]
- 0,0213 га - обмеження, встановлене щодо використання земельної ділянки [охоронна зона навколо (уздовж) об'єкта енергетичної системи (01.05) - підземна кабельна лінія електропередачі, повітряна лінія електропередачі]
- 0,2126 га - обмеження, встановлене щодо використання земельної ділянки [охоронна зона навколо інженерних комунікацій (01.08) - каналізація, водопровід, газопровід, теплотраса]
- 0,0373 га - сервітут, встановлений щодо використання земельної ділянки [право проїзду на транспортному засобі по наявному шляху (07.02)]

СЕКРЕТАР МІСЬКОЇ РАДИ

Юрій БЕЗПЯТКО

Ситуаційна схема

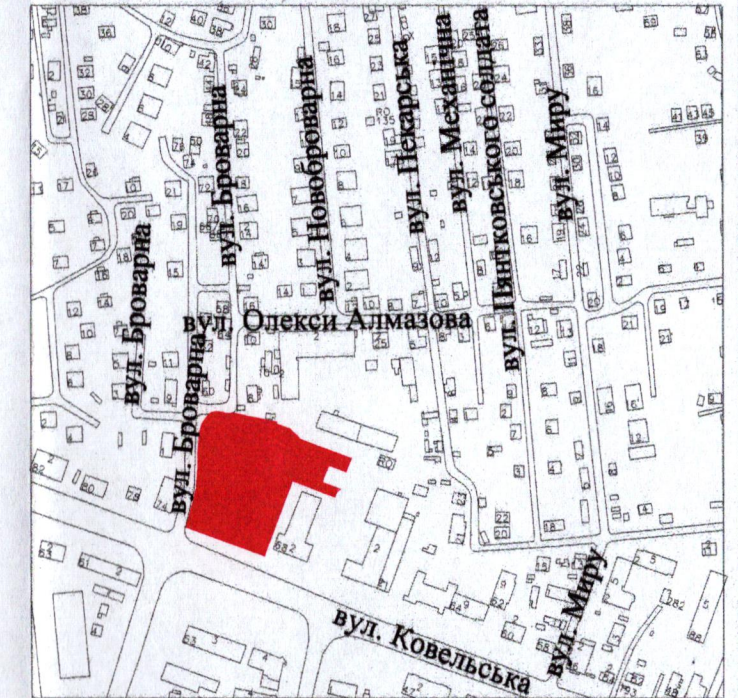

Директор	Ляшук О.С.	Масштаб 1: 750	
Відповідальний за якість робіт	Ляшук О.С.		
Фізична особа-підприємець Ляшук Олександр Степанович		Площа земельної ділянки (га)	З них в оренду (га)
		0,7073	0,7073