

ПЛАН

земельної ділянки

Кадастровий номер: 0710100000:22:099:0006


Місце розташування: м. Луцьк, вул. Рівненська, 25

Землекористувач:

ТОВАРИСТВО З ОБМЕЖЕНОЮ
ВІДПОВІДАЛЬНІСТЮ
«КРИСТАЛ ЖИТЛО ІНВЕСТ»

Додаток до рішення міської ради
№ від " " 202 р.

Ситуаційна схема

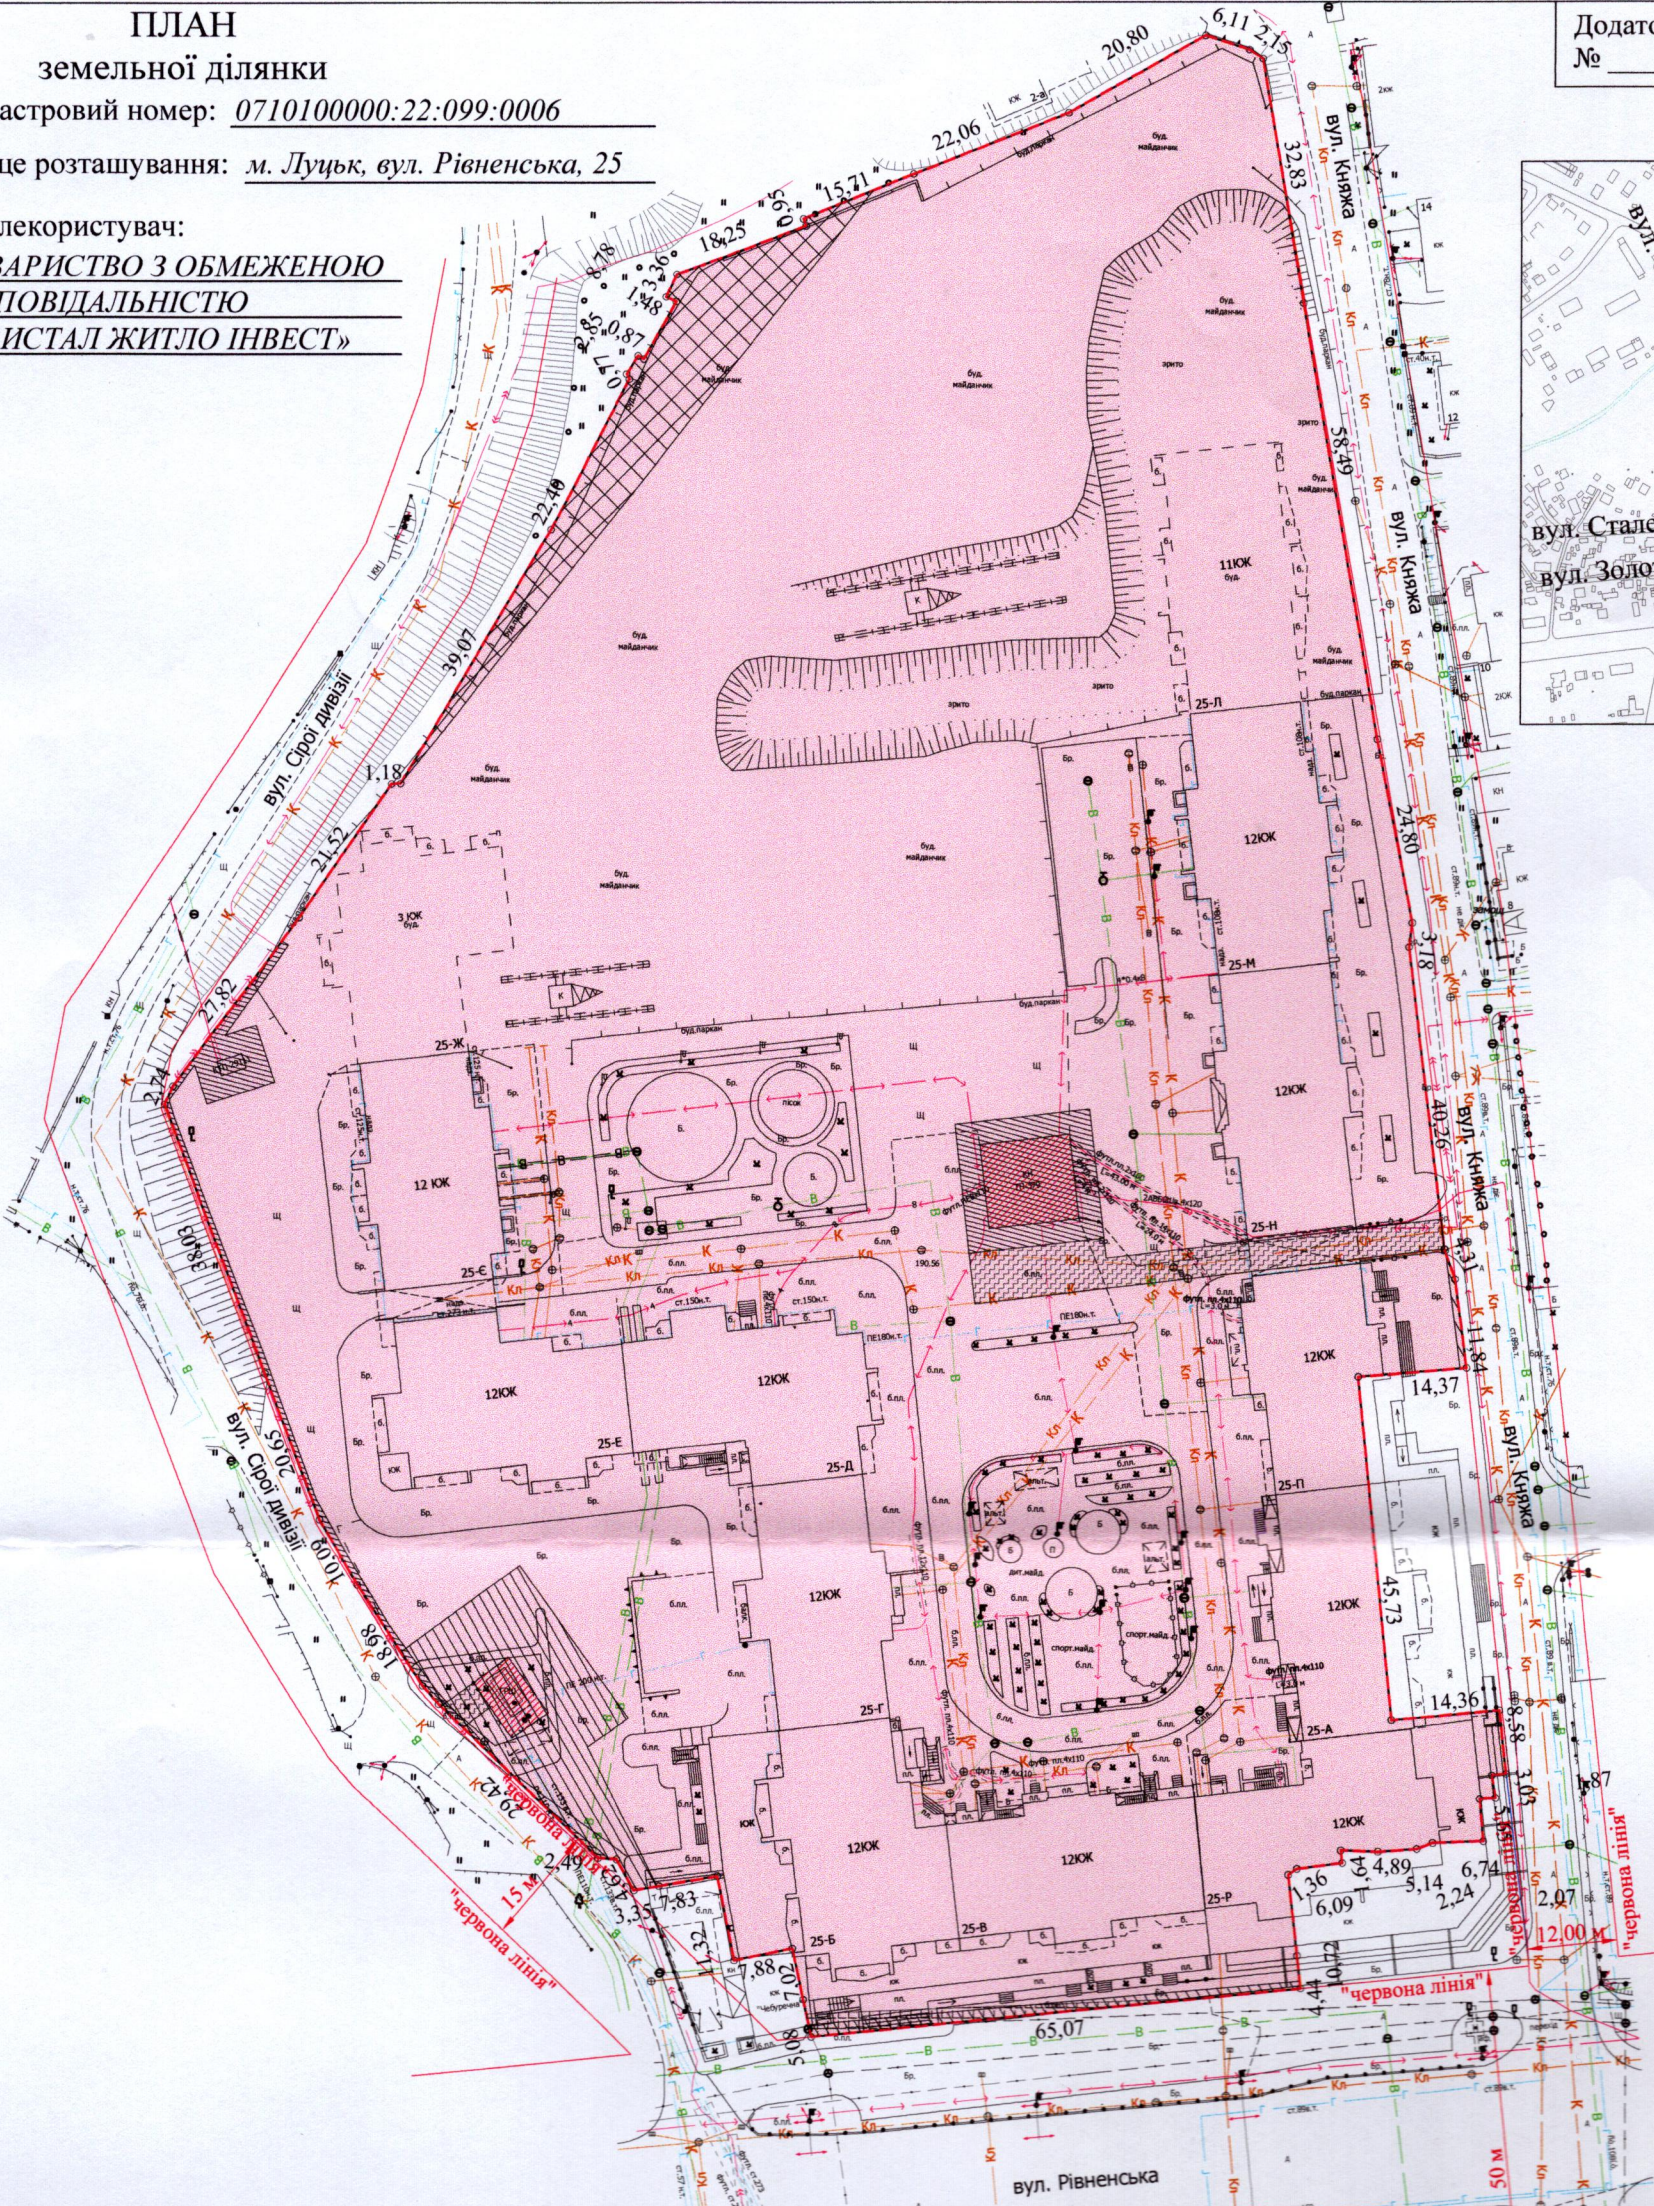

УМОВНІ ПОЗНАЧЕННЯ

- 3,0721 га — земельна ділянка, договір оренди якої поновлюється на новий строк для будівництва та обслуговування багатоквартирного житлового будинку з вбудовано-прибудованими приміщеннями (02.03 - для будівництва і обслуговування багатоквартирного житлового будинку)
- 3,0721 га — земельна ділянка, право оренди на яку зареєстровано в Державному реєстрі речових прав на нерухоме майно 17.06.2015, номер запису про інше речове право: 10122942 згідно з ДОЗ від 21.05.2015
- 0,0595 га — обмеження, встановлене щодо використання земельної ділянки [зона охорони археологічного культурного шару (01.02.4)]
- 0,0081 га — обмеження, встановлене щодо використання земельної ділянки [охоронна зона навколо (уздовж) об'єкта зв'язку (01.04) - підземна кабельна лінія електронної комунікаційної мережі]
- 0,0481 га — обмеження, встановлене щодо використання земельної ділянки [охоронна зона навколо (уздовж) об'єкта енергетичної системи (01.05) - підземна кабельна лінія електропередачі, КТП, ТП]
- 0,0675 га — обмеження, встановлене щодо використання земельної ділянки [охоронна зона навколо інженерних комунікацій (01.08) - газопровід, водопровід, каналізація, ГРШ]
- 0,0320 га — обмеження, встановлене щодо використання земельної ділянки [земельний сервітут (07.02) - право проїзду на транспортному засобі по наявному шляху]
- 0,0186 га — обмеження, встановлене щодо використання земельної ділянки [земельний сервітут (07.03) - право прокладення та експлуатації ліній електропередачі, електронних комунікаційних мереж, трубопроводів, інших лінійних комунікацій]

СЕКРЕТАР МІСЬКОЇ РАДИ _____Юрій БЕЗПЯТКО

Фізична особа-підприємець Відповідає за якість робіт Виконав		А.М. Груш	Масштаб 1: 1000	
Фізична особа-підприємець Груш Анатолій Миколайович		А.М. Груш	Площа земельної ділянки (га)	З них в оренду (га)
			3,0721	3,0721