

ПЛАН
земельної ділянки

Кадастровий номер: 0721885000:03:001:0113

Місце розташування: Волинська область, Луцький район, с. Клепачів

Власник:

громадянка Зарадюк Ольга Сергіївна (частка 1/4)

громадянка Зайковська Марія Сергіївна (частка 1/4)

громадянка Рудчик Наталія Сергіївна (частка 1/4)

громадянка Трефелова Анжеліка Вікторівна (частка 1/4)

(Свідоцтва про право на спадщину за законом від

24.06.2020 № 2-286, № 2-287, № 2-288, свідоцтво про

право на спадщину за законом від 21.03.2025 № 994,

згідно з сертифікатом на право на земельну частку (пай)

в колишньому АПТ «Волинь» серія ВЛ № 0101832 від


31.12.1996, який зареєстрований у Книзі реєстрації

сертифікатів на земельну частку (пай) від 31.12.1996 за

№ 396)

Додаток до рішення міської ради
№ _____ від "___" _____ 20__ р.

Ситуаційна схема

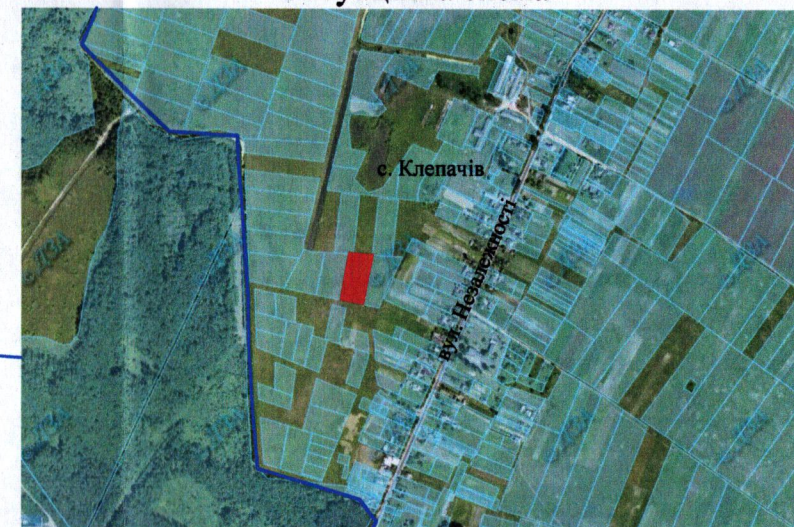

— - межа с. Клепачів

15 м

0721885000:03:001:0092

0721885000:03:001:0105

0721885000:03:001:0592

0721885000:03:001:0055

0721885000:03:001:0031

0,5548 га

УМОВНІ ПОЗНАЧЕННЯ

— виділення в натурі (на місцевості) земельної частки (паю) № 2237 (сіножаті), відповідно до свідоцтв про право на спадщину за законом від 24.06.2020 № 2-286, № 2-287, № 2-288, свідоцтва про право на спадщину за законом від 21.03.2025 № 994, згідно з сертифікатом на право на земельну частку (пай) в колишньому АПТ «Волинь» серія ВЛ № 0101832 від 31.12.1996, який зареєстрований у Книзі реєстрації сертифікатів на земельну частку (пай) від 31.12.1996 за № 396, для ведення особистого селянського господарства (01.03)

СЕКРЕТАР МІСЬКОЇ РАДИ

Юрій БЕЗПЯТКО

ФОП - підприємство Відповідальний за якість робіт		Ляшук О.С.	Масштаб 1: 1000	
Олександр Степанович		Ляшук О.С.		
Фізична особа-підприємець Ляшук Олександр Степанович			Площа ділянки (га)	З них у власність
			0,5548	-