

ПЛАН
земельної ділянки



Кадастровий номер: 0721885800:01:001:0151

Місце розташування: с. Прилуцьке, вул. Ківерцівська, 12, Луцький район, Волинська область

Землекористувач: Притула Олег Ігорович

Додаток до рішення міської ради
№ _____ від "___" _____ 202_ р.

Ситуаційна схема

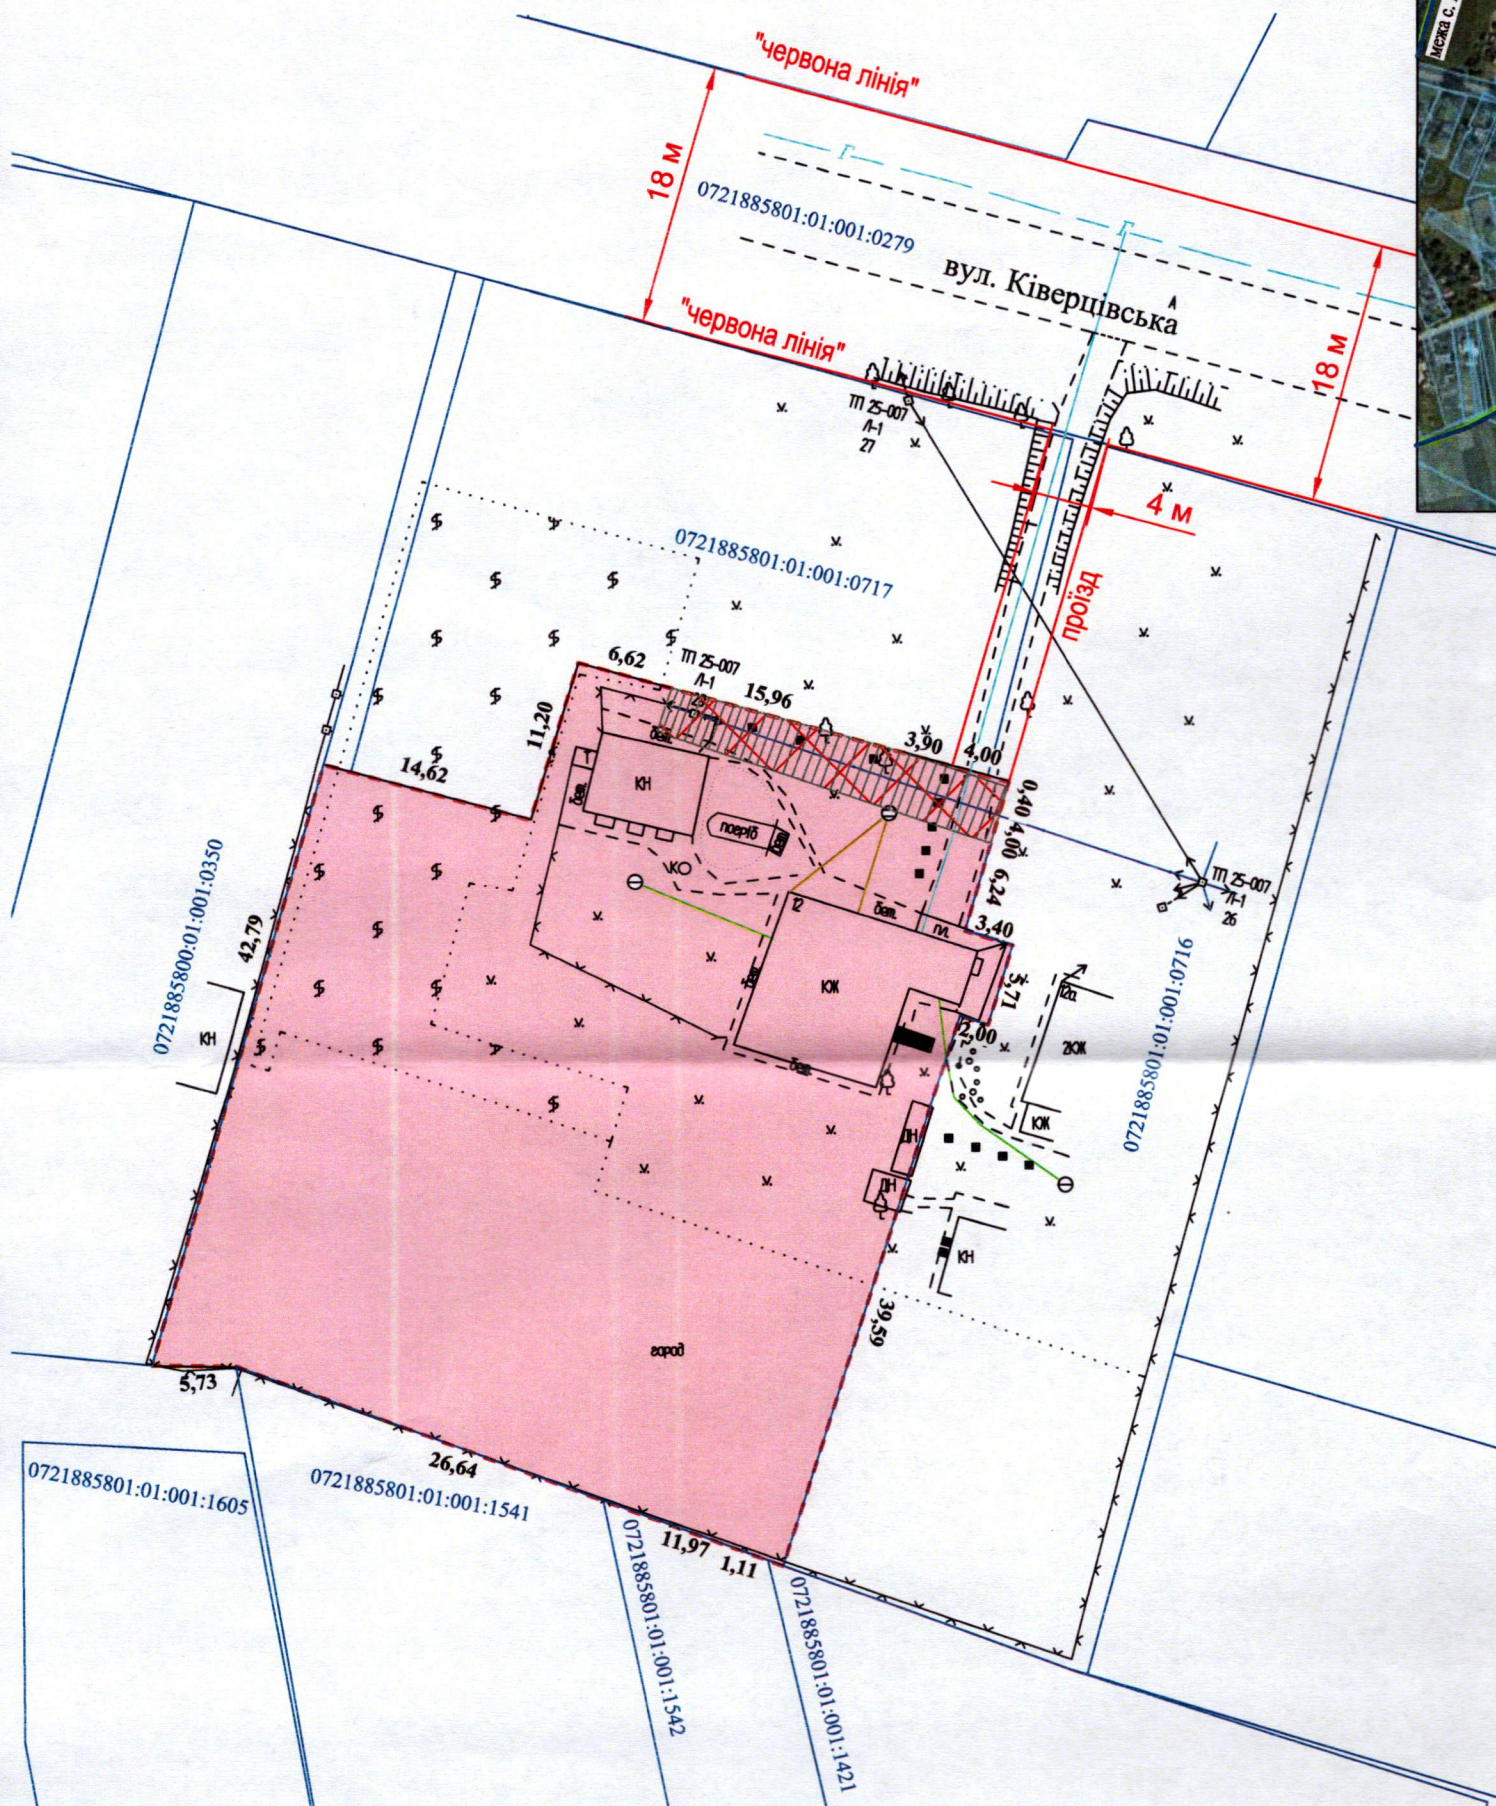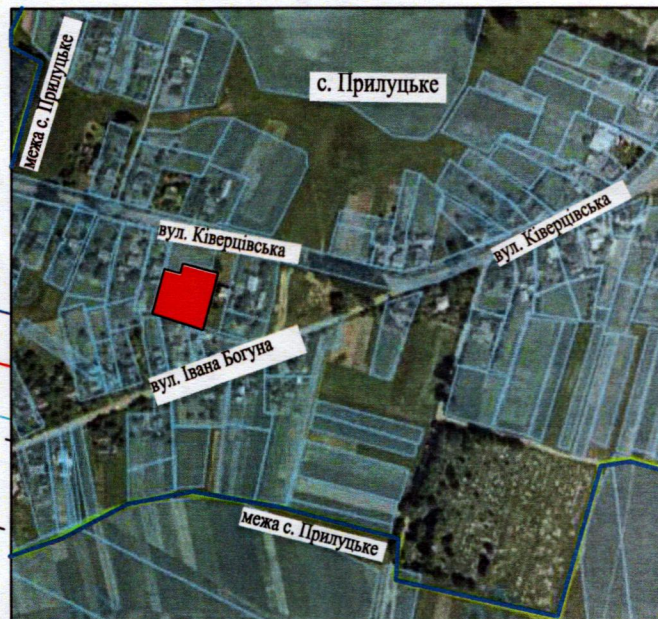

- 0,2328 га - земельна ділянка, що передається безоплатно у власність гр. Притулі Олега Ігоровичу для будівництва і обслуговування житлового будинку, господарських будівель і споруд (присадибна ділянка) (02.01);
- 0,2328 га - обмеження, встановлене щодо використання земельної ділянки [санітарно-захисна зона навколо об'єкта (03.01) - кладовище];
- 0,0089 га - обмеження, встановлені щодо використання земельної ділянки (охоронна зона навколо (уздовж) об'єкта зв'язку (01.04) - повітряна лінія електронної комунікаційної мережі);
- 0,0089 га - обмеження, встановлені щодо використання земельної ділянки (охоронна зона навколо (уздовж) об'єкта енергетичної системи (01.05) - повітряна лінія електропередачі 0,4 кВ).

СЕКРЕТАР МІСЬКОЇ РАДИ

ЮРІЙ БЕЗПЯТКО



ФОП	Петрови О. М.	М 1:500
СІВ	Петрови О. М.	
Виконав	Бондар Ю. С.	Площа земельної ділянки, га
Фізична особа-підприємець		3 них
Петрови О. М., РНОКПІ 3448012953		у власність
моб. +380632832481		0,2328
		0,2328