

ПЛАН
земельної ділянки



Кадастровий номер: 0721885800:01:001:2059

Місце розташування: Волинська область,
Луцький район, с. Прилуцьке

Землевласник:
громадянка Чабан Олена Миколаївна

Додаток до рішення міської ради
№ _____ від "___" _____ 202__ р.

Ситуаційна схема

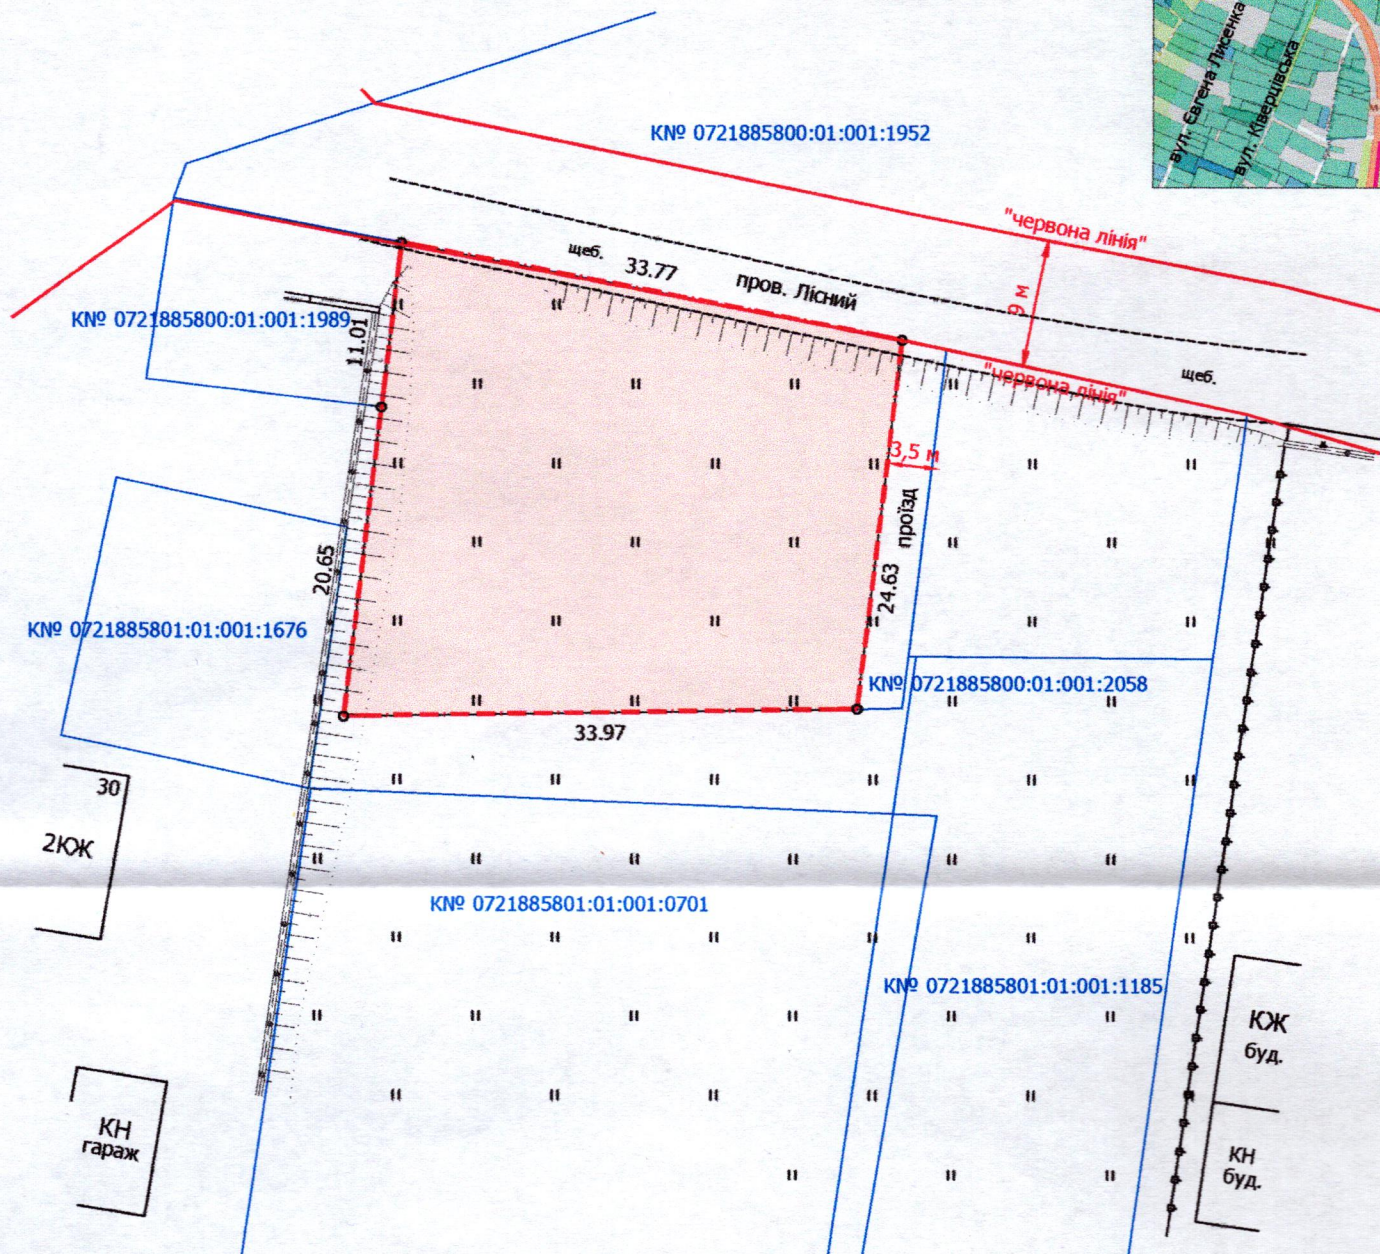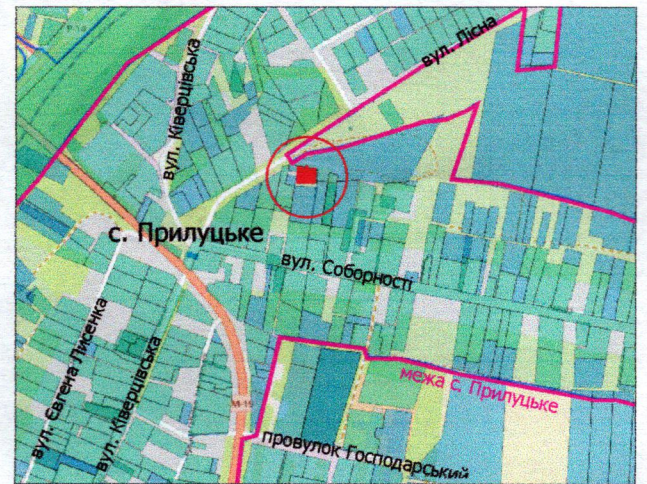

УМОВНІ ПОЗНАЧЕННЯ

0,0948 га — земельна ділянка, цільове призначення якої змінюється з «для ведення особистого селянського господарства - 01.03» на «для будівництва та обслуговування житлового будинку, господарських будівель і споруд (присадибна ділянка) - 02.01»

СЕКРЕТАР МІСЬКОЇ РАДИ

Юрій БЕЗПЯТКО

Директор	Завадський В.М.	Масштаб 1: 500	
Перевірів	Завадський В.М.		
Виконав	Сілюк О.П.	Площа земельної ділянки (га)	З них у власність (змінна цільового)
ПІП "Луцькземресурс"		0,0948	0,0948