


ПЛАН
земельної ділянки

Кадастровий номер: 0722883700:08:000:0304
Місце розташування: Волинська область, Луцький район, с. Княгининок
Власник:
громадянин Савчук Андрій Георгійович
(Свідоцтво про право на спадщину за законом від 29.11.2024 № 4354, згідно з сертифікатом на право на земельну частку (пай) в колишньому КСП «Агрофірма "Маяк"» серія ВЛ № 0154827 від 15.10.1997, який зареєстрований у Книзі реєстрації сертифікатів на земельну частку (пай) від 18.10.1997 за № 256)

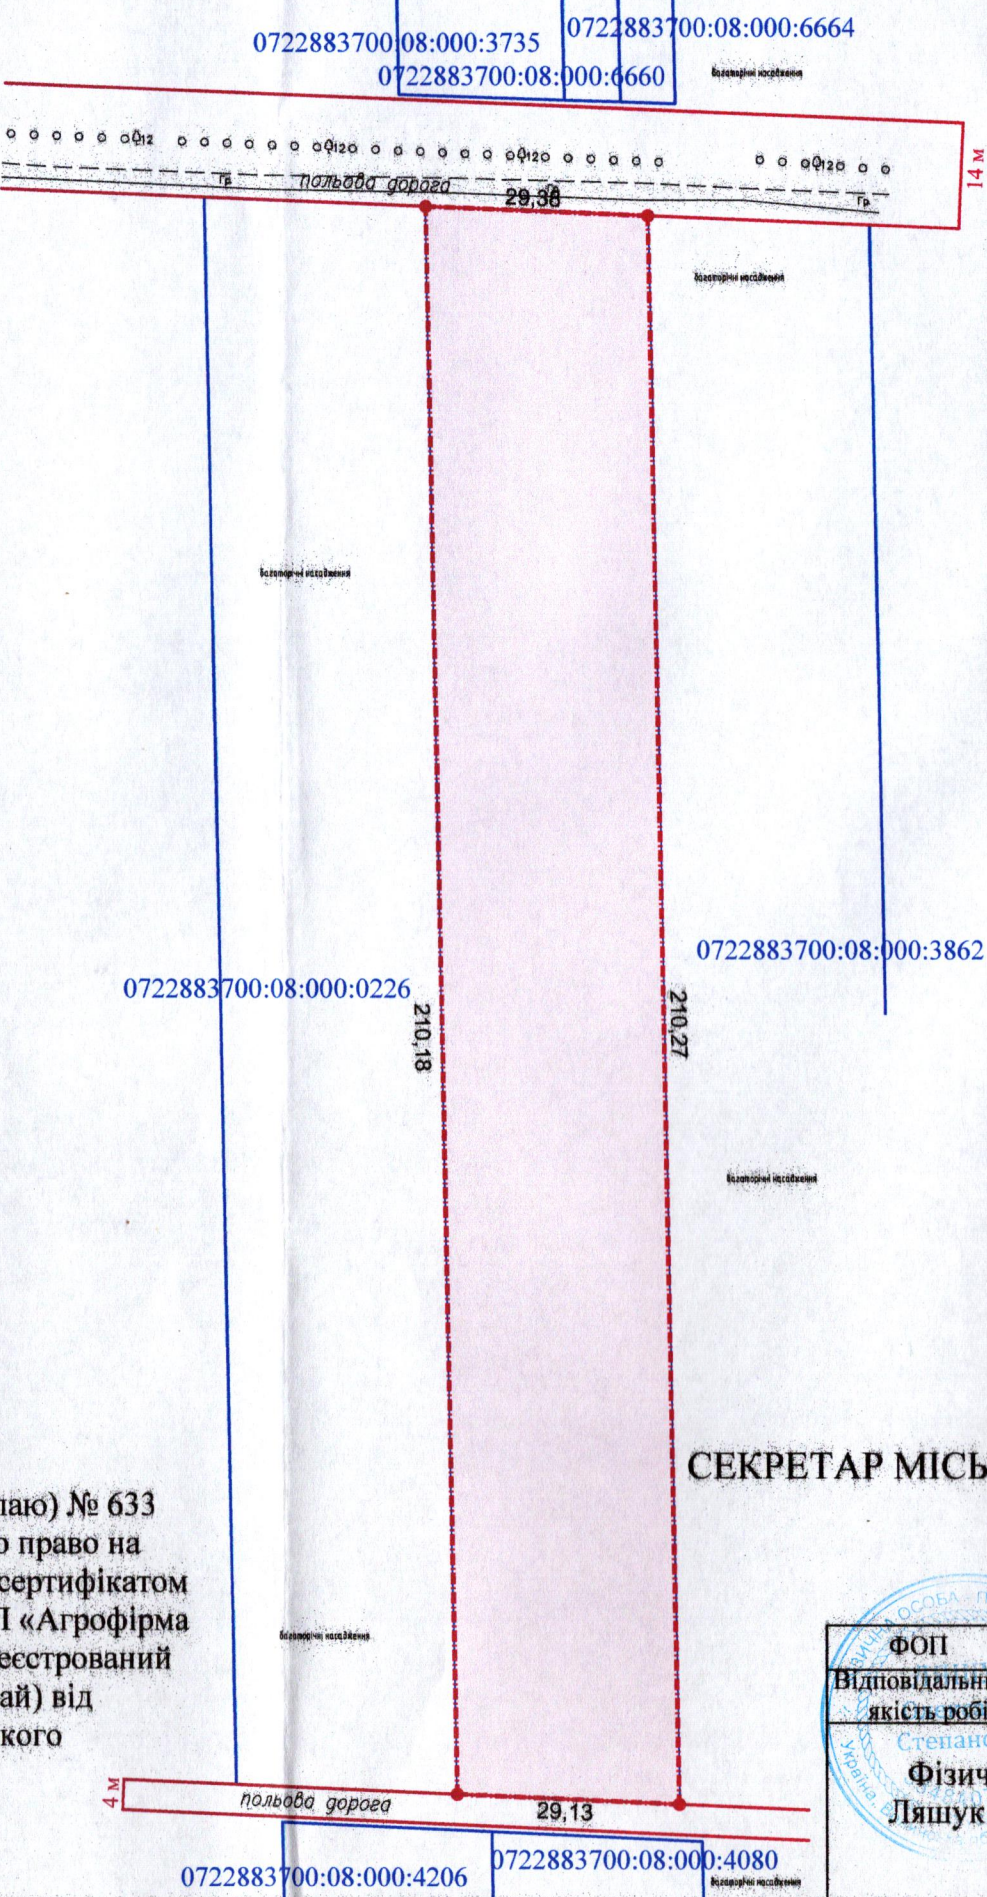

Додаток до рішення міської ради
№ _____ від "___" "___" 20__ р.

Ситуаційна схема



— межа с. Княгининок

УМОВНІ ПОЗНАЧЕННЯ
0,6138 га — виділення в натурі (на місцевості) земельної частки (паю) № 633 (багаторічні насадження), відповідно до свідоцтва про право на спадщину за законом від 29.11.2024 № 4354, згідно з сертифікатом на право на земельну частку (пай) в колишньому КСП «Агрофірма "Маяк"» серія ВЛ № 0154827 від 15.10.1997, який зареєстрований у Книзі реєстрації сертифікатів на земельну частку (пай) від 18.10.1997 за № 256), для ведення особистого селянського господарства (01.03)

СЕКРЕТАР МІСЬКОЇ РАДИ

Юрій БЕЗПЯТКО

ФОП	Ляшук О.С.	Масштаб 1:1000	
Відповідальний за якість робіт	Ляшук О.С.		
Фізична особа-підприємець Ляшук Олександр Степанович		Площа ділянки (га)	З них у власність
		0,6138	*