

ПЛАН земельної ділянки


Додаток до рішення міської ради
№ _____ від "___" _____ 20__ р.

Кадастровий №: 0721885800:02:001:0012

Місце розташування: Волинська область,
Луцький район, с. Дачне, вул. Світанкова, 36

Землекористувач:
громадянка Туз Зінаїда Іванівна

Ситуаційна схема

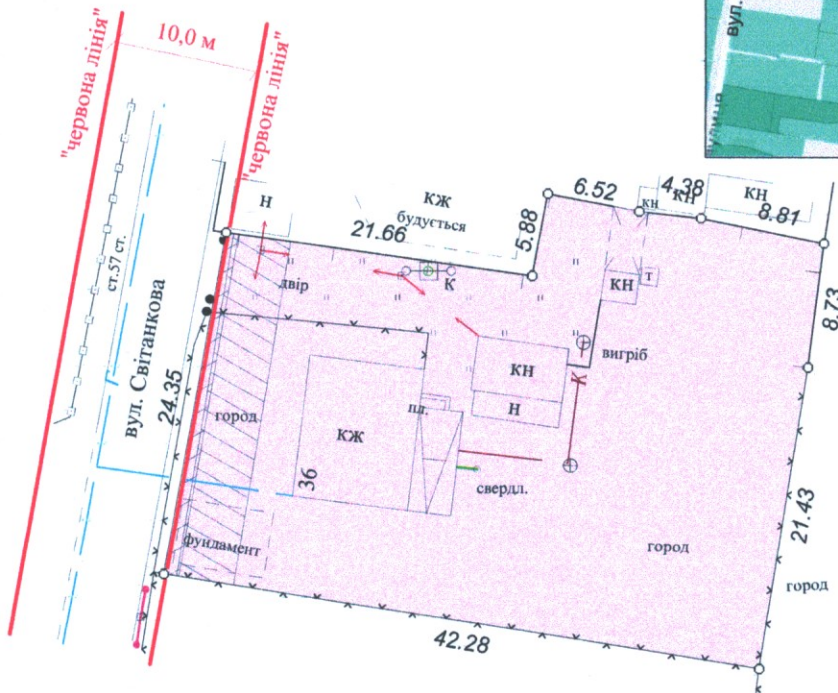

— - межа с. Дачне

УМОВНІ ПОЗНАЧЕННЯ

- 0,1149 га - земельна ділянка, що передається безоплатно у власність для будівництва і обслуговування житлового будинку, господарських будівель і споруд (присадибна ділянка) 02.01
- 0,0024 га - обмеження, встановлене щодо використання земельної ділянки [охоронна зона навколо (уздовж) об'єкта зв'язку (01.04) - повітряна лінія електронної комунікаційної мережі]
- 0,0098 га - обмеження, встановлене щодо використання земельної ділянки [охоронна зона навколо (уздовж) об'єкта енергетичної системи (01.05) - повітряна лінія електропередачі - 0.4 кВ]

СЕКРЕТАР МІСЬКОЇ РАДИ _____ **Юрій БЕЗПАТКО**

Масштаб 1 : 500	
Площа ділянки (га)	З них у власність
0,1149	0,1149