

ПЛАН

земельної ділянки

Кадастровий номер: 0722881800:01:001:7400



Місце розташування: Волинська область, Луцький район, с. Забороль, вул. Володимирська, 94

Землекористувачі: громадянин Панасюк Віталій Сергійович (частка 5/8)

громадянин Панасюк Петро Сергійович (частка 3/8)

Додаток до рішення міської ради
№ _____ від "___" _____ 20__

Ситуаційна схема

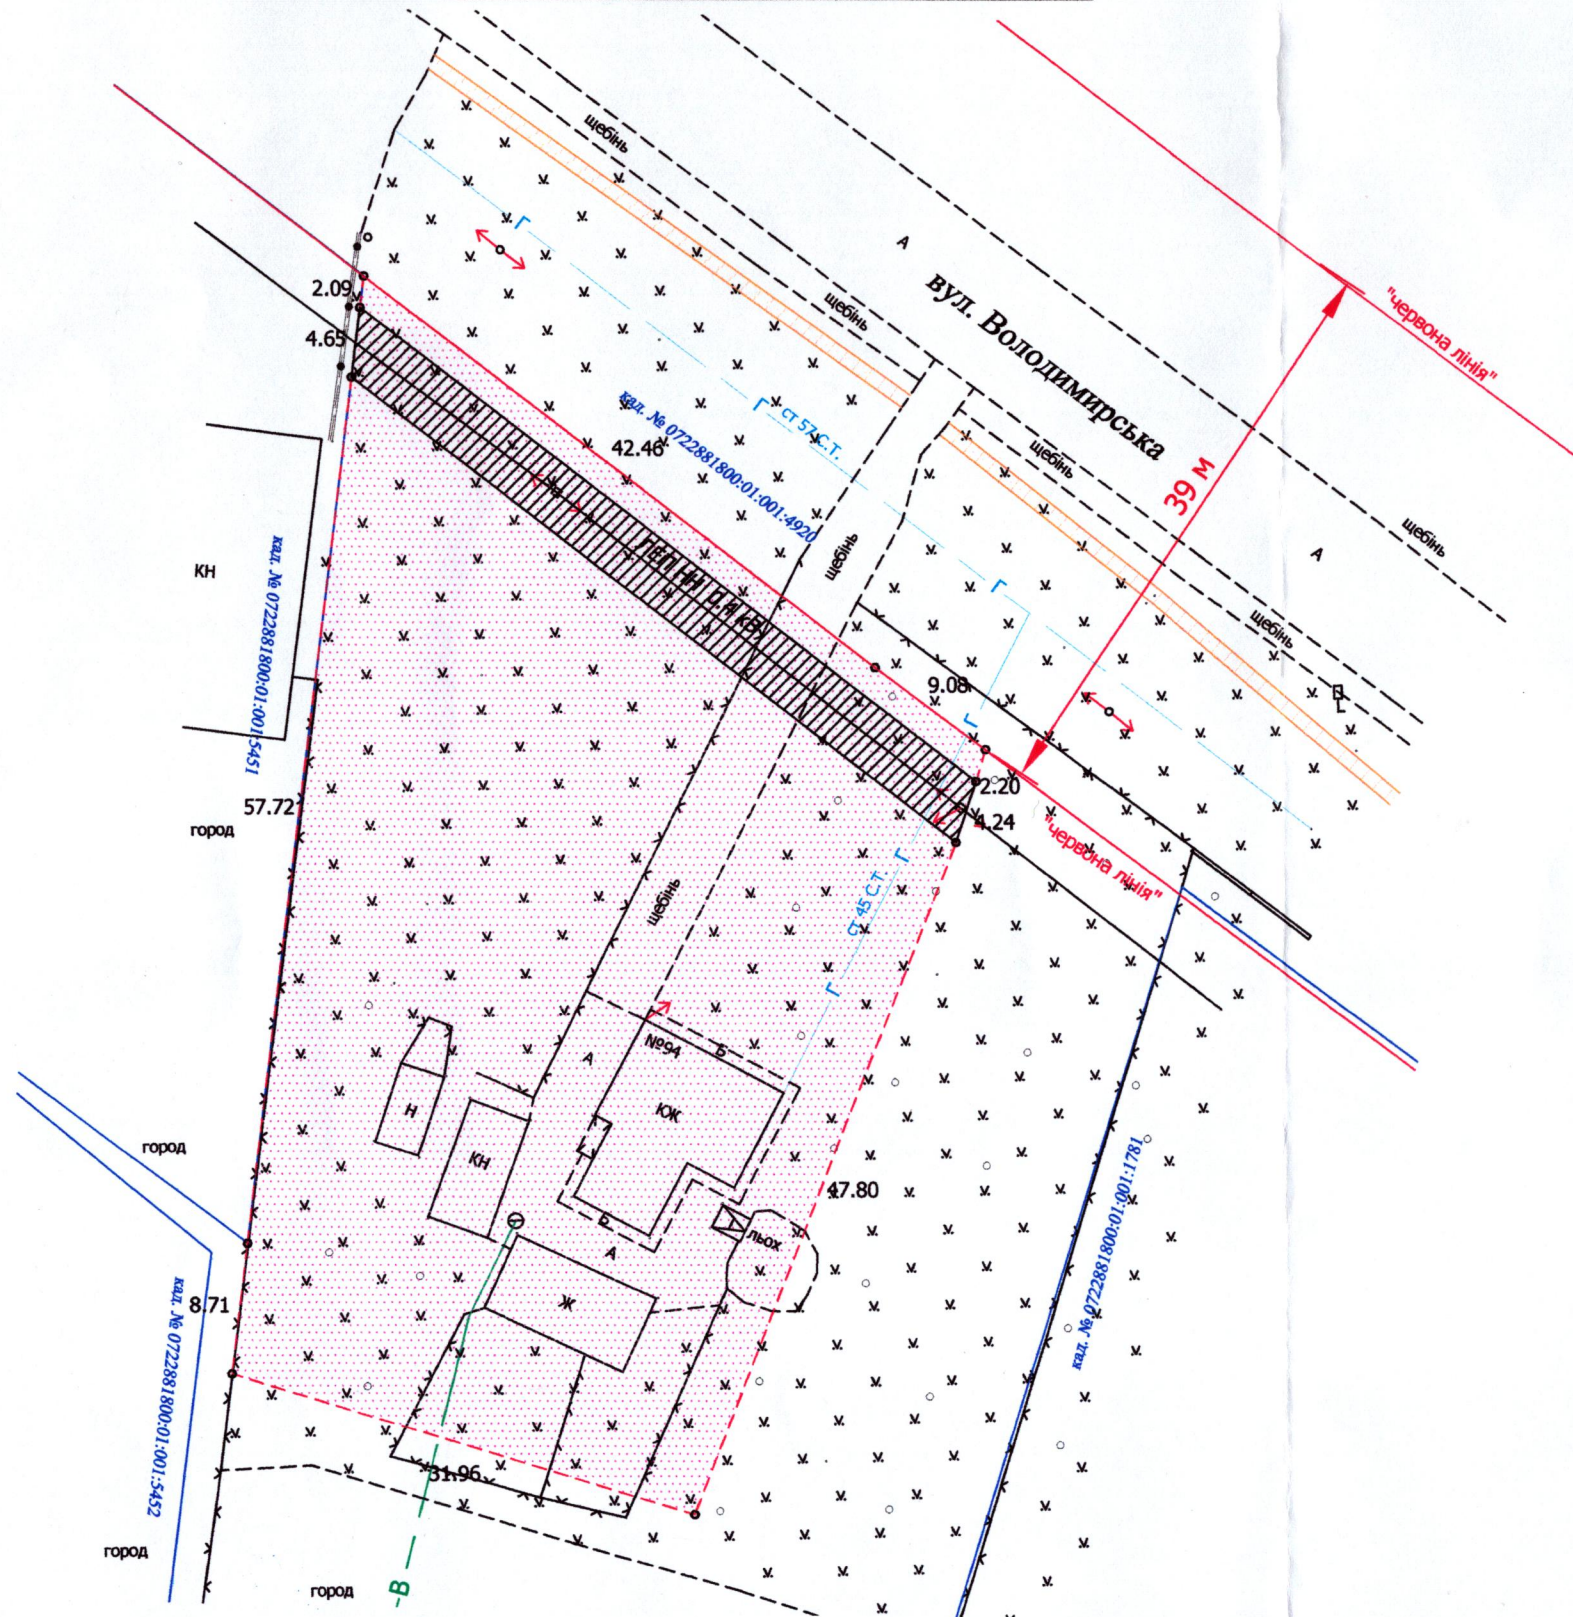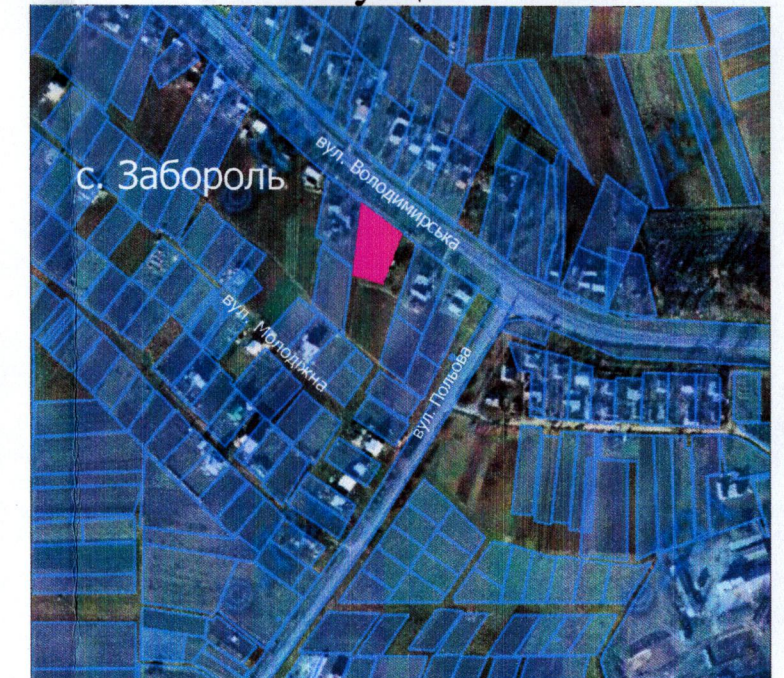

УМОВНІ ПОЗНАЧЕННЯ

- 0,2500 га** - земельна ділянка, що передається у спільну часткову власність для будівництва і обслуговування житлового будинку, господарських будівель і споруд (присадибна ділянка) - 02.01
- 0,0203 га** - обмеження, встановлене щодо використання земельної ділянки [охоронні зони навколо (уздовж) об'єкта, енергетичної системи (01.05) - повітряна лінія електропередач]

СЕКРЕТАР МІСЬКОЇ РАДИ _____ **Юрій БЕЗПЯТКО**

ФОП КОВАЛЬЧУК Виконав Володимир Зіновійович ФОП Ковальчук Володимир Зіновійович	Маштаб 1:500	
	Площа земельної ділянки (га)	З них у власність
	0,2500	0,2500