



ПЛАН
земельної ділянки

Додаток до рішення міської ради
№ _____ від "___" _____ 202__ р.

Місце розташування: Волинська область,
Луцький район, с. Тарасове

Ситуаційний план

Землекористувач:
Комунальне підприємство "Луцькводоканал"

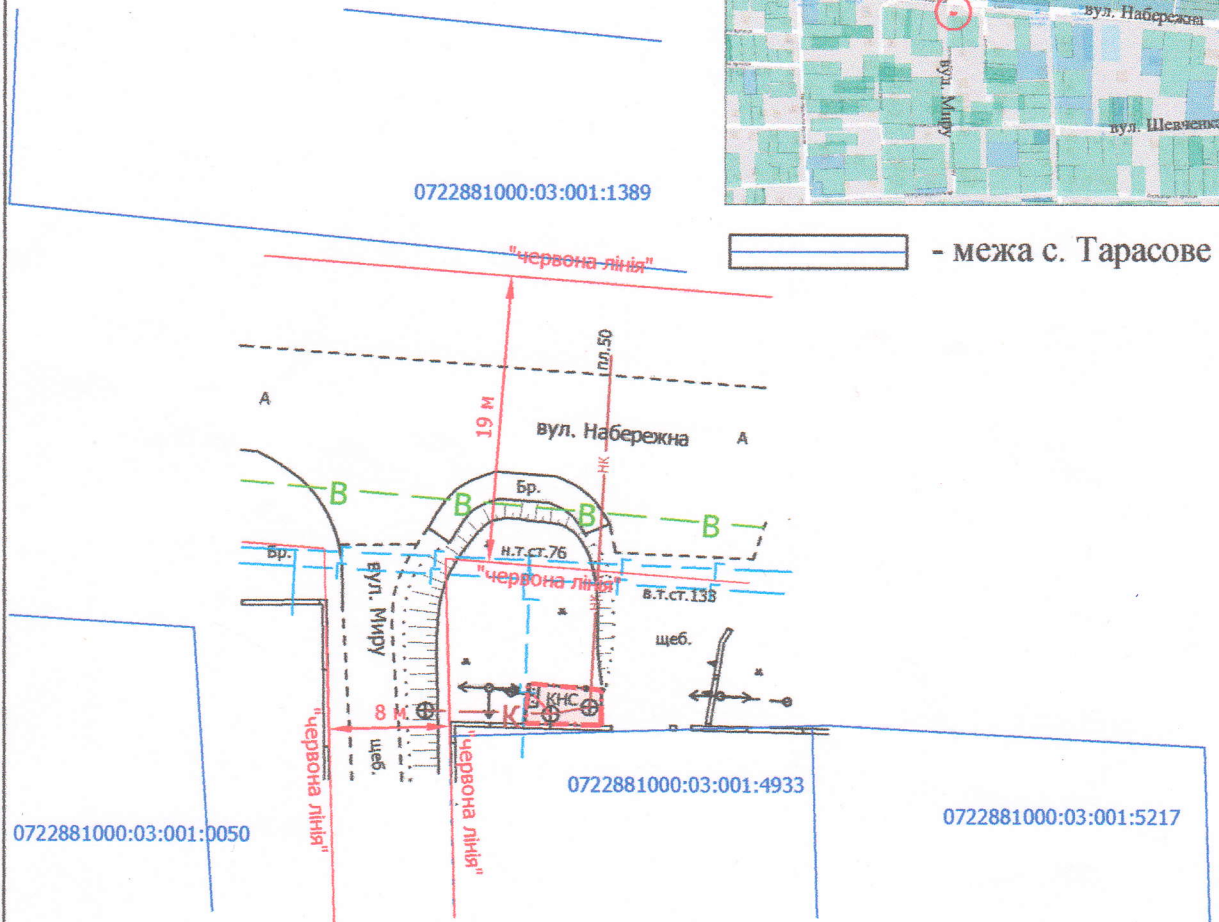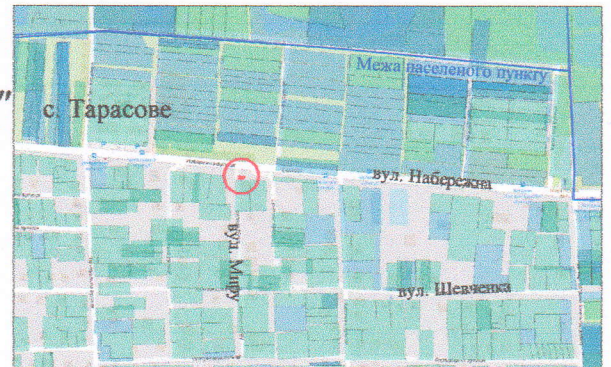

УМОВНІ ПОЗНАЧЕННЯ

0,002 га

— земельна ділянка, що планується до відведення в постійне користування для розміщення та експлуатації основних, підсобних і допоміжних будівель та споруд технічної інфраструктури (виробництва та розподілення газу, постачання пари та гарячої води, збирання, очищення та розподілення води) (11.04)

СЕКРЕТАР МІСЬКОЇ РАДИ _____ **Юрій БЕЗПЯТКО**

Директор	Завадський В.М.	Масштаб 1: 500	
Перевірив	Завадський В.М.		
Виконав	Кунд О.Ю.	Орієнтовна площа земельної ділянки (га)	З них в постійне користування (га)
ГП "Луцькземресурс"		0,002	-