

ПЛАН
земельної ділянки


Додаток до рішення міської ради
№ _____ від "___" _____ 202__ р.

Кадастровий номер: 0710100000:21:001:0071

Ситуаційний план

Місце розташування: м. Луцьк, вул. Ковельська, 146-А

Землекористувач: громадянка Гнатюк Марія Миколаївна

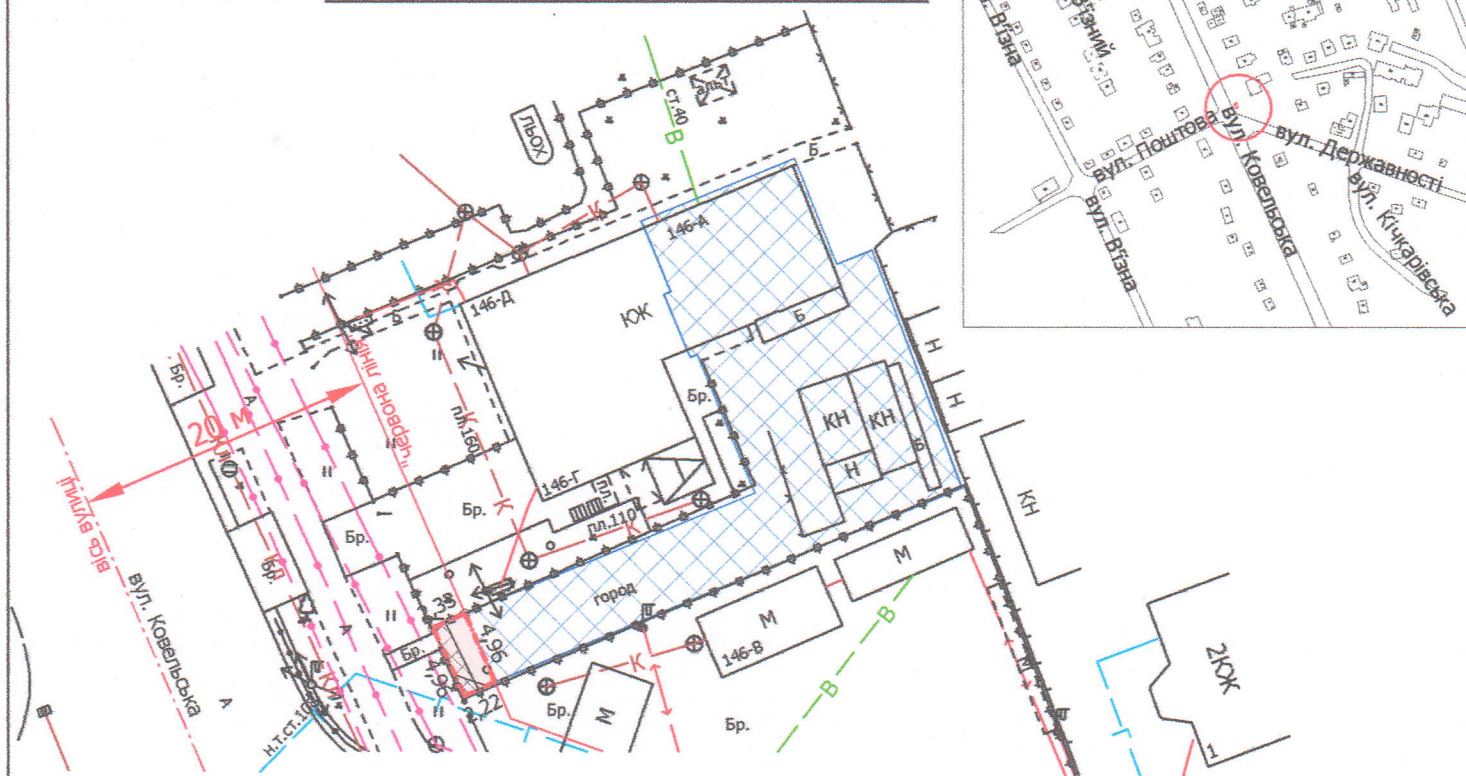

УМОВНІ ПОЗНАЧЕННЯ

- 0,0011 га** — земельна ділянка, що надається в оренду в межах "червоних ліній" для обслуговування жилого будинку, господарських будівель і споруд [02.01 - для будівництва і обслуговування житлового будинку, господарських будівель і споруд (присадибна ділянка)]
- 0,0011 га** — земельна ділянка Луцької міської територіальної громади, в особі Луцької міської ради, право власності на яку зареєстровано в Державному реєстрі речових прав на нерухоме майно 06.05.2025, номер відомостей про речове право: 59788326
- 0,0407 га** — земельна ділянка гр. Гнатюк М.М., право власності на яку зареєстровано в Державному реєстрі речових прав на нерухоме майно 08.11.2019; номер запису про право власності: 34104000, для будівництва і обслуговування житлового будинку, господарських будівель і споруд (присадибна ділянка)
- 0,0005 га** — обмеження, встановлене щодо використання земельної ділянки [охоронна зона навколо (уздовж) об'єкта зв'язку (01.04) - підземна кабельна лінія електронної комунікаційної мережі]
- 0,0001 га** — обмеження, встановлене щодо використання земельної ділянки [охоронна зона навколо інженерних комунікацій (01.08) - газопровід]
- 0,0011 га** — обмеження, встановлене щодо використання земельної ділянки [території в червоних лініях (06.01.1)]

СЕКРЕТАР МІСЬКОЇ РАДИ

Юрій БЕЗПЯТКО

Директор	Завадський В.М.	Масштаб 1: 500	
*Перевірів	Завадський В.М.		
Виконав	Сидюк О.П.	Площа земельної ділянки (га)	3 нин
РЕСУРС			в оренду (га)
ПІІ «Луцькземресурс»		0,0011	0,0011