



ПЛАН  
земельної ділянки

Додаток до рішення міської ради  
№ \_\_\_\_\_ від "\_\_\_" \_\_\_\_\_ 202\_\_ р.

Місце розташування: м. Луцьк, вул. Конякіна

Землекористувач: громадянин Шваюк Олег Феодосійович

Ситуаційна схема

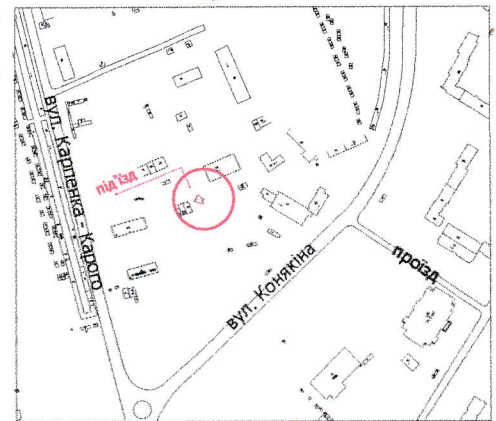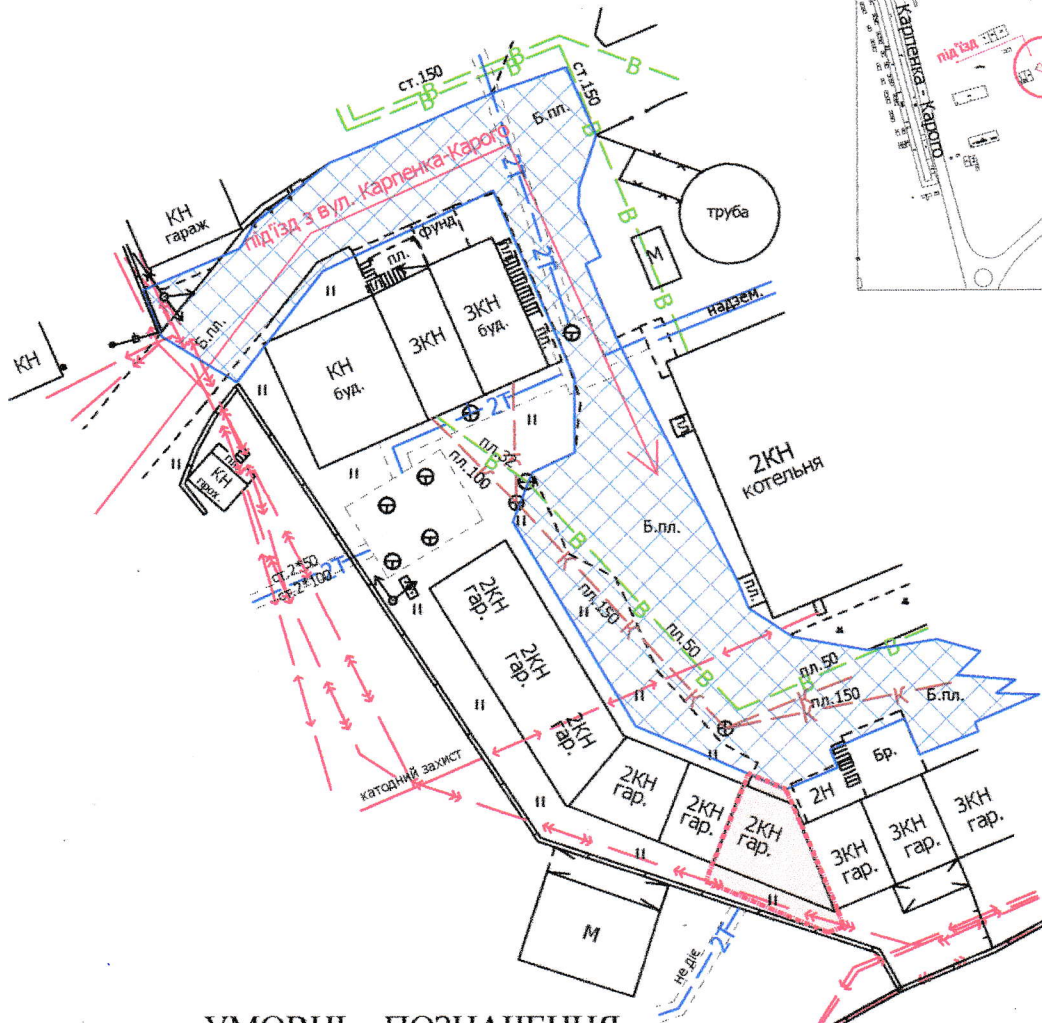

УМОВНІ ПОЗНАЧЕННЯ

**0,006 га** — земельна ділянка, що планується до відведення в оренду для будівництва та обслуговування індивідуального гаража (02.05 - для будівництва індивідуальних гаражів)

**0,0855 га** — сервітут, встановлений для забезпечення права проїзду та проходу по земельній ділянці, що надана в постійне користування ДКП «Луцьктепло»

СЕКРЕТАР МІСЬКОЇ РАДИ \_\_\_\_\_ **Юрій БЕЗПЯТКО**

|                      |                 |                                         |               |
|----------------------|-----------------|-----------------------------------------|---------------|
| Директор             | Завадський В.М. | Масштаб 1: 500                          |               |
| Перевірив            | Завадський В.М. |                                         |               |
| Виконав              | Сілюк О.П.      | Орієнтовна площа земельної ділянки (га) | 3 них         |
| ПІП «Луцькземресурс» |                 | 0,006                                   | в оренду (га) |