
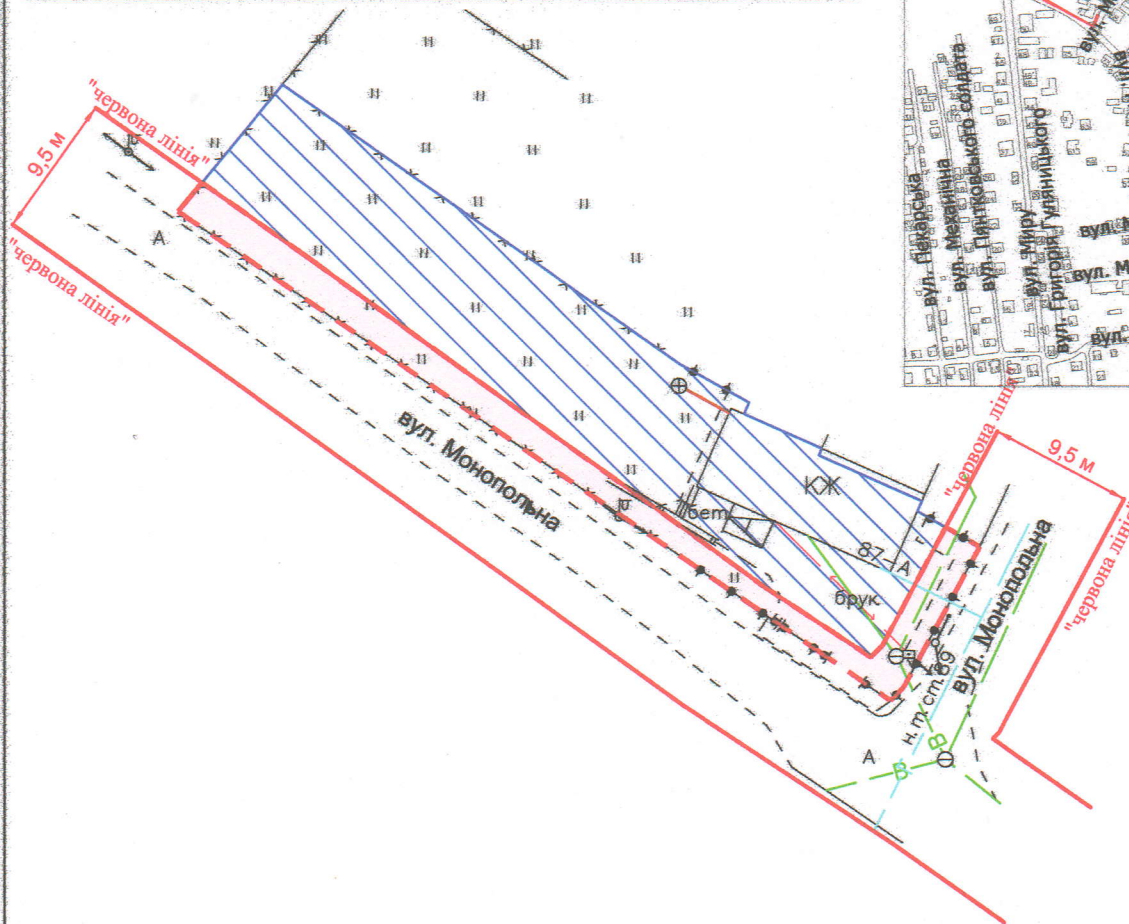


ПЛАН
земельної ділянки

Додаток до рішення міської ради
№ _____ від " ____ " _____ 20__ р.

Місце розташування: м. Луцьк, вул. Монопольна, 87-А
Землекористувач:
громадянин Лісницький Микола Анатолійович

Ситуаційна схема

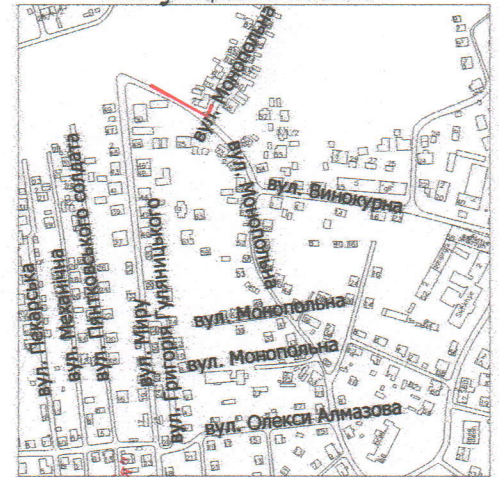

УМОВНІ ПОЗНАЧЕННЯ

- 0,02 га** — земельна ділянка, що планується до відведення в оренду в межах "червоних ліній" для обслуговування жилого будинку, господарських будівель і споруд [02.01 - для будівництва і обслуговування житлового будинку, господарських будівель і споруд (присадибна ділянка)]
- 0,0476 га** — земельна ділянка гр. Лісницького М.А., право власності на яку зареєстровано в Державному реєстрі речових прав на нерухоме майно від 07.03.2024, номер відомостей про речове право: 54021485, для будівництва і обслуговування житлового будинку, господарських будівель і споруд (присадибна ділянка)

СЕКРЕТАР МІСЬКОЇ РАДИ _____ **Юрій БЕЗПЯТКО**

ФОП Відповідальний за якість робіт Олександр Степанович	Ляшук О.С. Ляшук О.С. Інженер-землепорядник Ляшук Олександр Степанович	Масштаб 1: 500	
Фізична особа-підприємець Ляшук Олександр Степанович		Орієнтовна площа земельної ділянки (га)	З них в оренду (га)
		0,02	-