


ПЛАН
земельної ділянки

Кадастровий номер: 0710100000:31:168:0010

Місце розташування: м. Луцьк, вул. Сікорського
Митрополита, 48

Землекористувач:
громадянка Куценко Світлана Вікаріївна

Додаток до рішення міської ради
№ _____ від "___" _____ 20__ р.

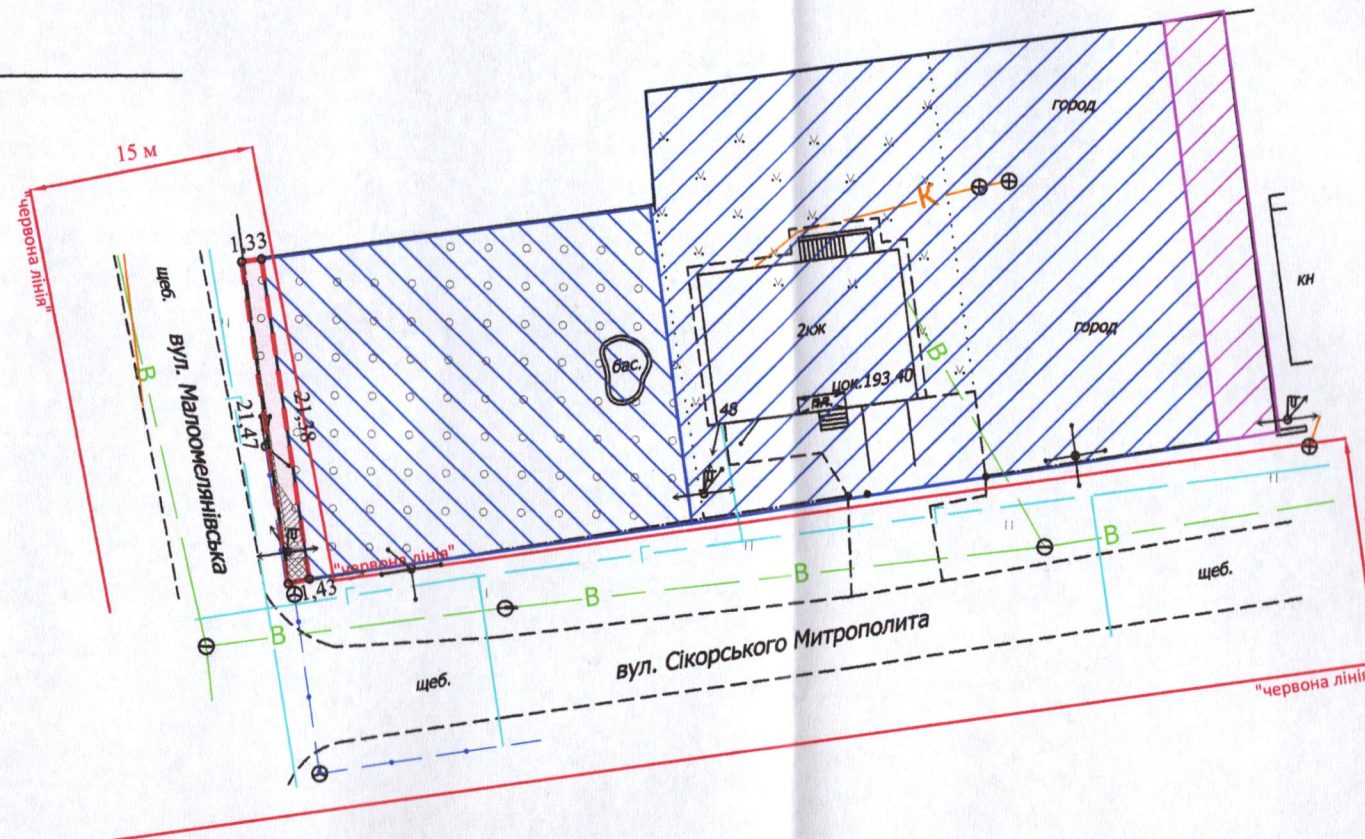

УМОВНІ ПОЗНАЧЕННЯ:

- 0,0030 га - земельна ділянка, що надається в оренду в межах "червоних ліній" для обслуговування жилого будинку, господарських будівель і споруд [02.01 - для будівництва і обслуговування житлового будинку, господарських будівель і споруд (присадибна ділянка)]
- 0,0030 га - земельна ділянка, що була надана в оренду гр. Єфімчук В.А. згідно з договором оренди землі від 26.08.2003 за № 5
- 0,1000 га - земельна ділянка гр. Куценко С.В., право власності на яку зареєстровано в Державному реєстрі речових прав на нерухоме майно від 24.01.2022, номер запису про право власності: 46307691, для будівництва і обслуговування житлового будинку, господарських будівель і споруд (присадибна ділянка)
- 0,0550 га - земельна ділянка гр. Куценко С.В., право власності на яку зареєстровано в Державному реєстрі речових прав на нерухоме майно від 24.01.2022, номер запису про право власності: 46308647, для будівництва і обслуговування житлового будинку, господарських будівель і споруд (присадибна ділянка)
- 0,0030 га - обмеження, встановлене щодо використання земельної ділянки [охоронна зона навколо (уздовж) об'єкта електронної комунікації (01.04) - повітряна лінія електронної комунікаційної мережі, підземна кабельна лінія електронної комунікаційної мережі]
- 0,0008 га - обмеження, встановлене щодо використання земельної ділянки [охоронна зона навколо (уздовж) об'єкта енергетичної системи (01.05) - повітряна лінія електропередачі]
- 0,0006 га - обмеження, встановлене щодо використання земельної ділянки [охоронна зона навколо інженерних комунікацій (01.08) - газопровід, водопровід]
- 0,0030 га - обмеження, встановлене щодо використання земельної ділянки [території в червоних лініях (06.01.1)]
- 0,0113 га - землекористування гр. Куценко С.В.

СЕКРЕТАР МІСЬКОЇ РАДИ

Юрій БЕЗПЯТКО

Масштаб 1: 500	
Площа земельної ділянки (га)	З них в оренду (га)
0,0030	0,0030