

ПЛАН
земельної ділянки

Кадастровий номер: 0721885000:01:001:0720

Місце розташування:

Волинська область, Луцький район, с. Озерце

Власник:


громадянка Гойло Наталія Олександрівна

Додаток до рішення міської ради
№ _____ від "___" _____ 202__ р.

Ситуаційна схема



— межа с. Озерце

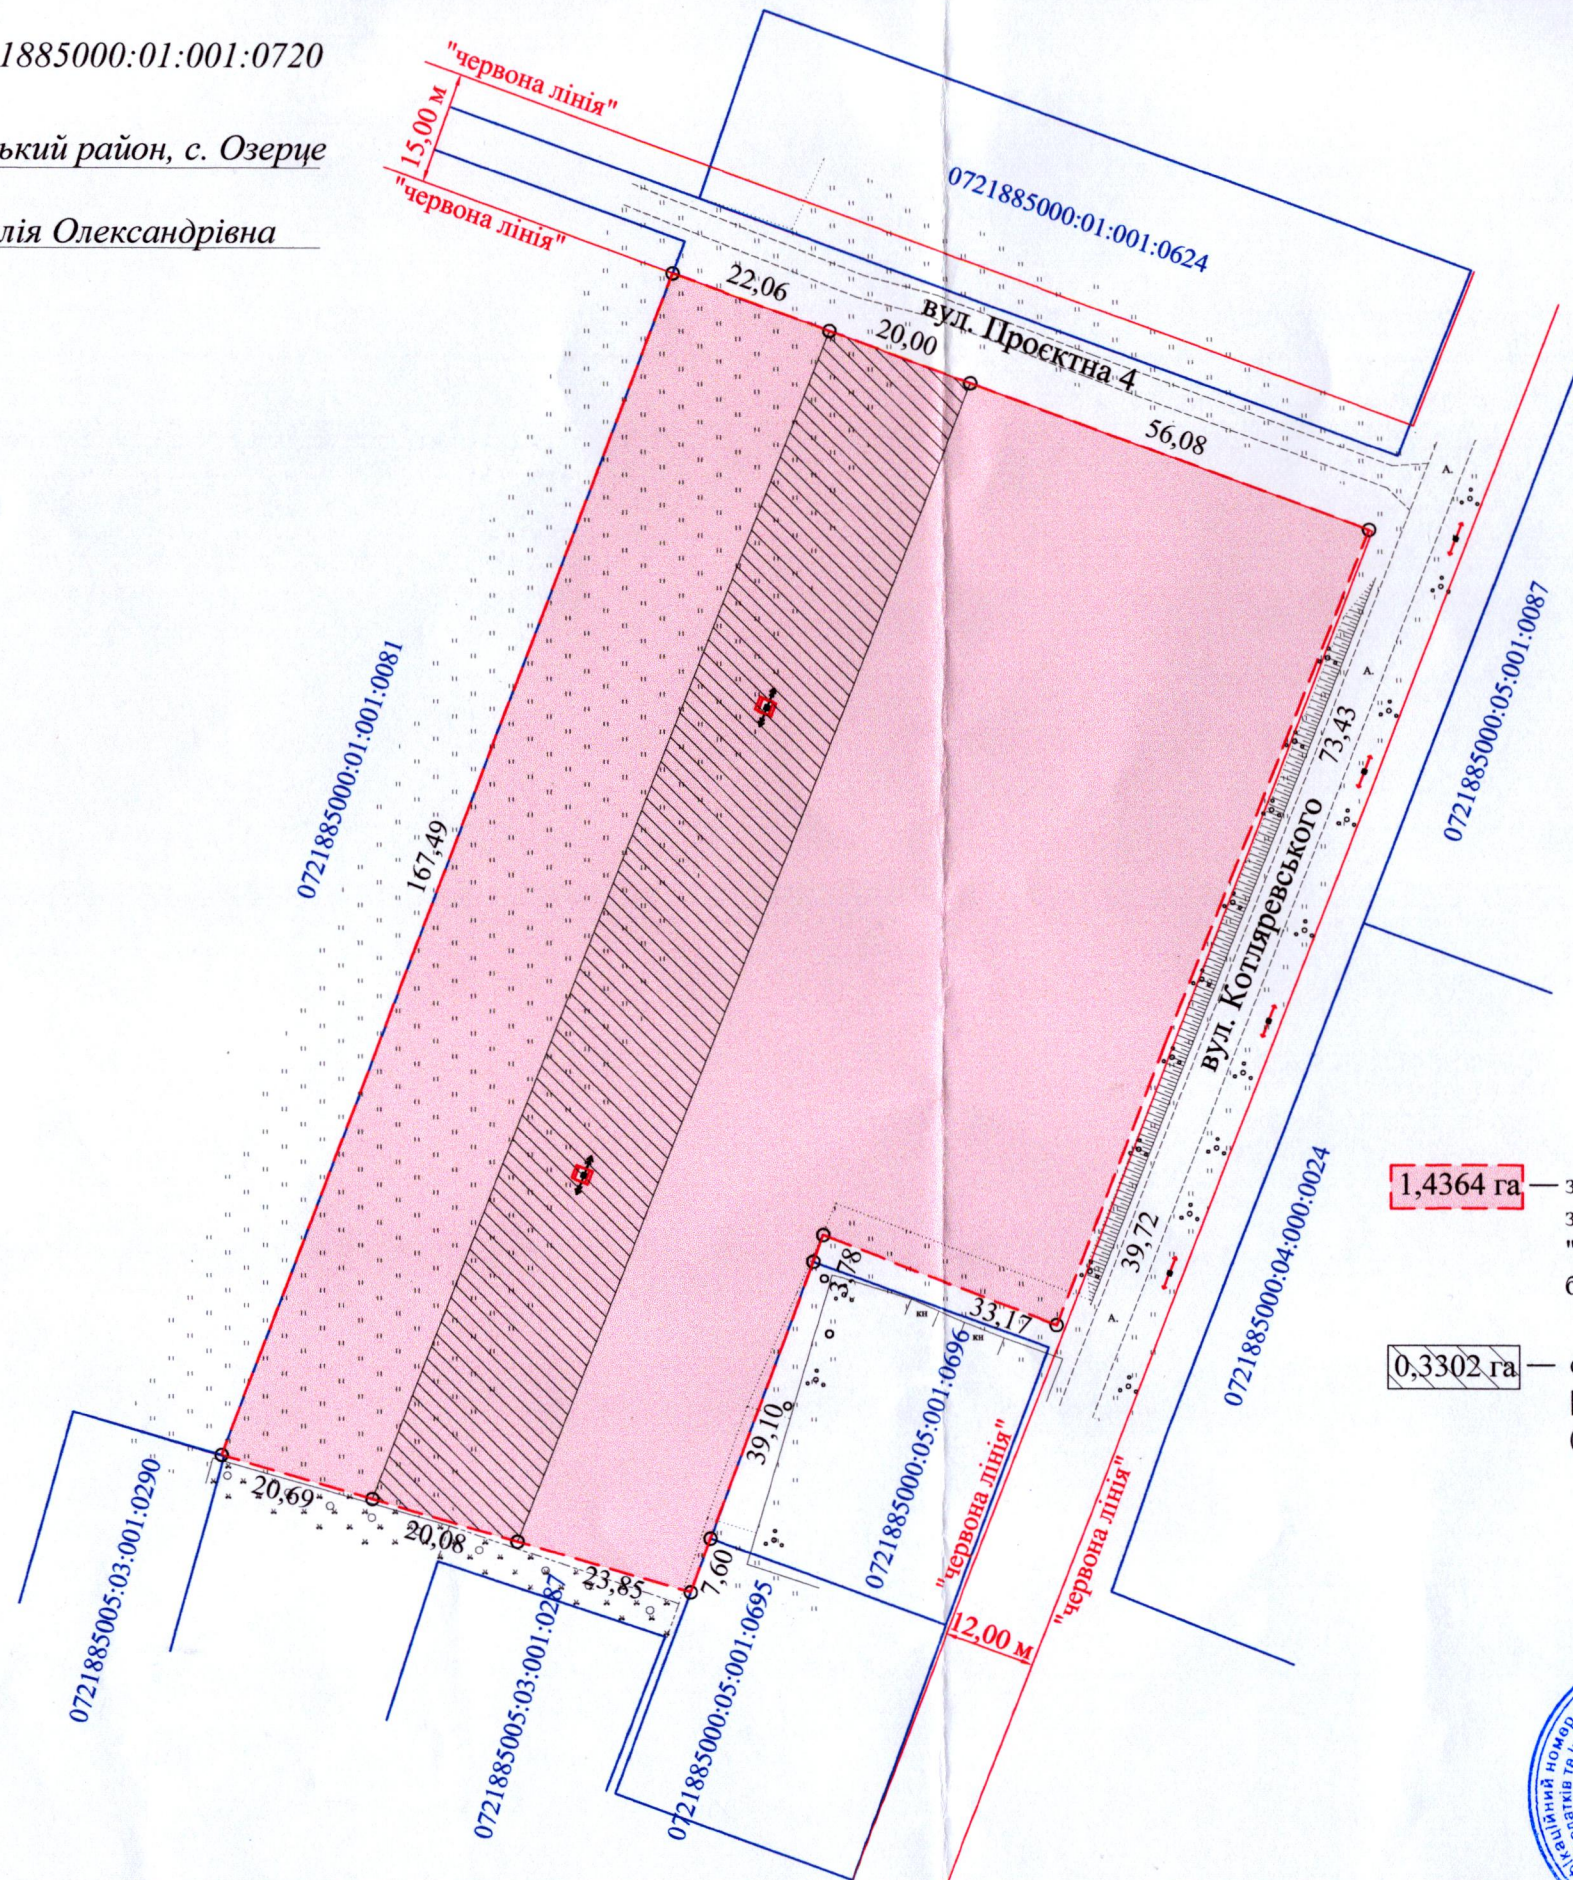

УМОВНІ ПОЗНАЧЕННЯ

1,4364 га — земельна ділянка гр. Гойло Н.О., цільове призначення якої змінюється з "для ведення особистого селянського господарства" (01.03) на "для будівництва і обслуговування житлового будинку, господарських будівель і споруд (присадибна ділянка)" (02.01)

0,3302 га — обмеження, встановлені щодо використання земельної ділянки [охоронна зона навколо (уздовж) об'єкта енергетичної системи (01.05) - повітряна лінія електропередачі (ПЛ - 10 кВ)]

СЕКРЕТАР МІСЬКОЇ РАДИ _____ Юрій БЕЗПЯТКО

 Державному реєстру України СЕРТИФІКАЦІЙНИЙ ІНЖЕНЕР-ЗЕМЛЕВПОРЯДНИК ТРУШ Анатолій Миколайович № 014911	Підприсемерь	А.М. Труш	Масштаб 1: 1000	
	Відомчальний за якість робіт	А.М. Труш		
	Виконав	А.М. Труш	Площа ділянки (га)	З них у власності (змiна цiльового)
Офіційна особа-підприсемерь Труш Анатолій Миколайович		1,4364	1,4364	