

ПЛАН
земельної ділянки

Кадастровий номер: 0721885000:05:001:0133

Місце розташування: Волинська область,
Луцький район, с. Небіжка


Власник: громадянка Ткачук Валентина Михайлівна

Додаток до рішення міської ради
№ _____ від "___" _____ 202__ р.

Ситуаційна схема



— межа с. Небіжка

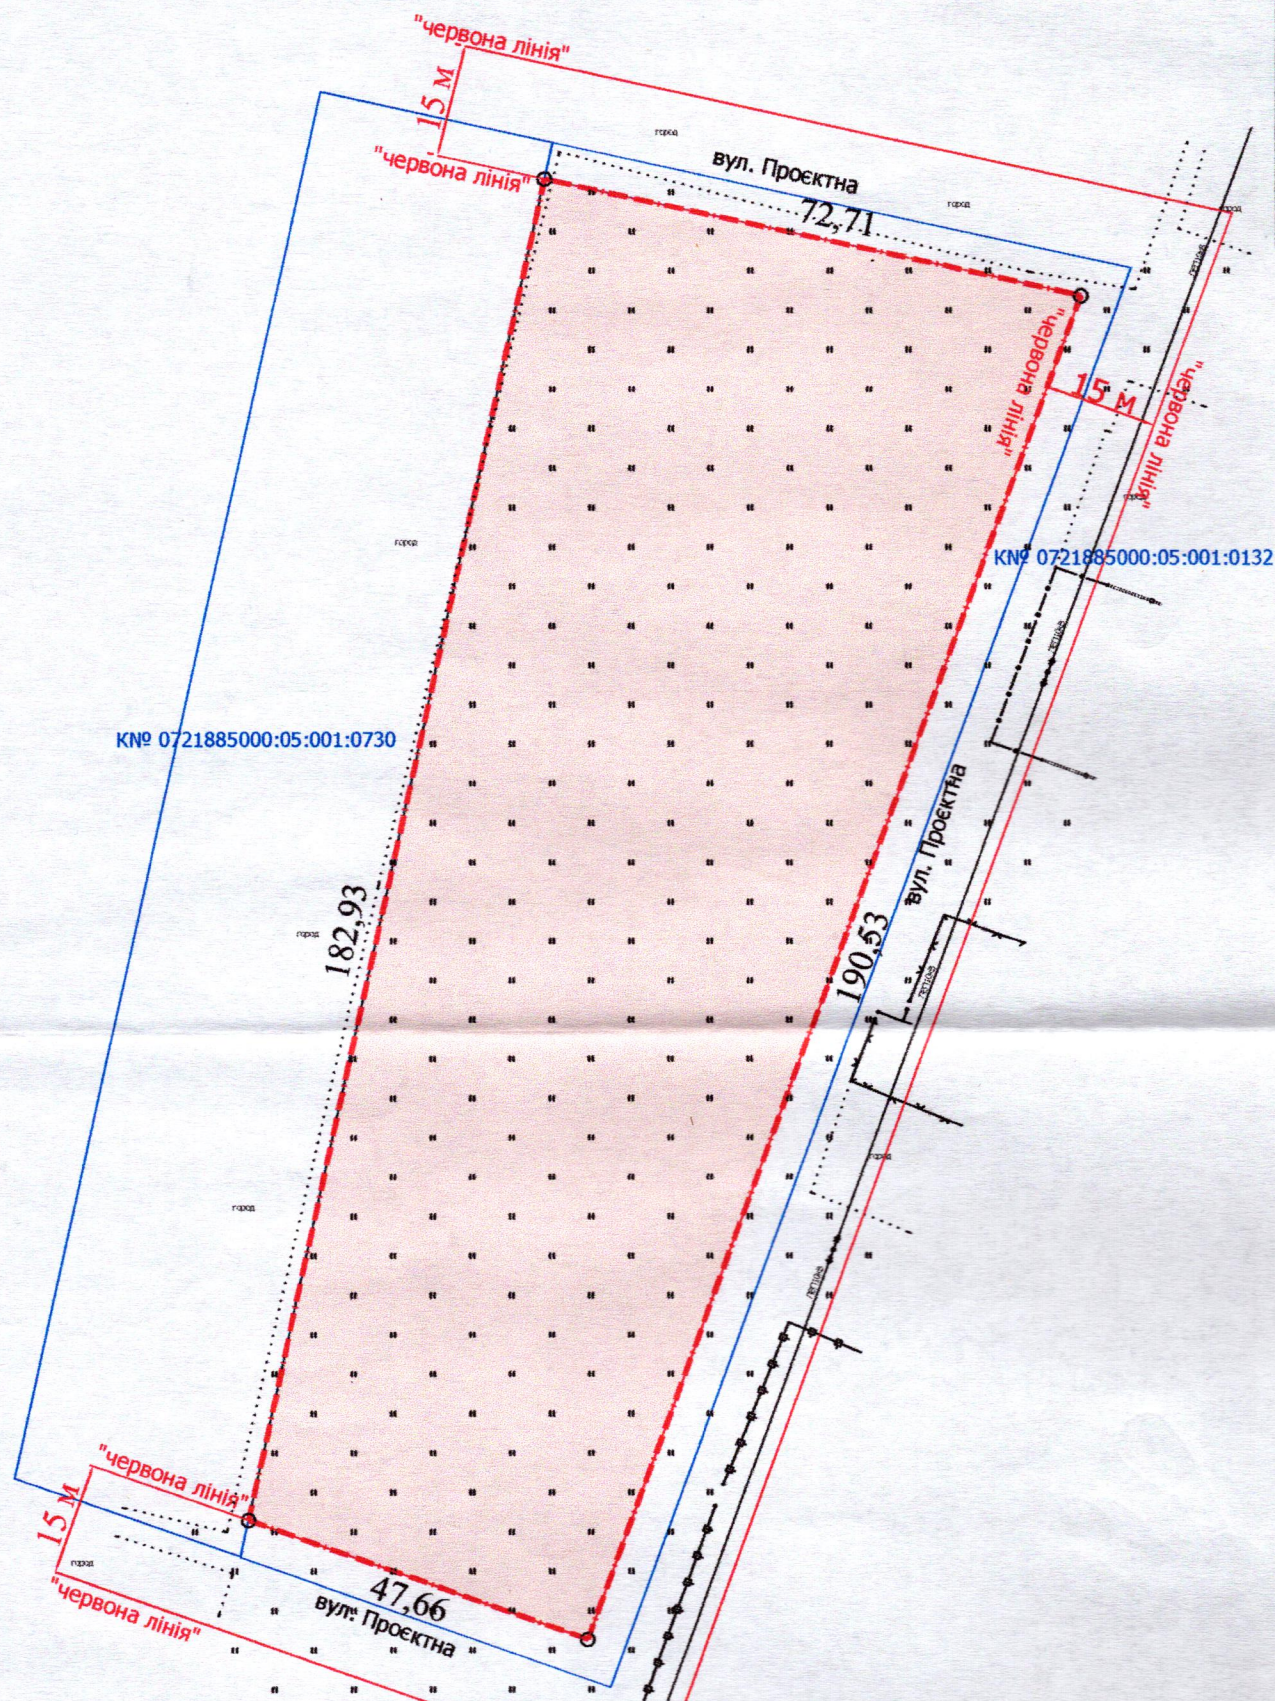

УМОВНІ ПОЗНАЧЕННЯ

1,1191 га — земельна ділянка, цільове призначення якої змінюється з «для ведення особистого селянського господарства 01.03» на «для будівництва і обслуговування житлового будинку, господарських будівель і споруд (присадибна ділянка) 02.01»

СЕКРЕТАР МІСЬКОЇ РАДИ

Юрій БЕЗПЯТКО

Директор	Завадський В.М.	Масштаб 1:1 000	
Перевірив	Завадський В.М.		
Виконав	Слюк О.П.	Площа земельної ділянки (га)	З них у власність (змінна цільового)
ЗЕМ. РЕСУРС		1,1191	1,1191