

ПЛАН
земельної ділянки


Кадастровий номер: 0722883700:08:000:0308
Місце розташування: Волинська область, Луцький район, за межами населених пунктів Луцької міської територіальної громади (с. Сирники)
Власник:
громадянка Хромова Наталія Володимирівна
громадянка Тарасюк Олена Володимирівна
громадянин Козел Сергій Володимирович
(Рішення суду від 03.12.2024 № 161/10367/24, згідно з сертифікатом на право на земельну частку (пай) в колишньому КСП «Агрофірма "Маяк"» серія ВЛ № 0154844 від 18.10.1997)

Додаток до рішення міської ради
№ _____ від "___" _____ 20__ р.

Ситуаційна схема



— межа с. Княгининок, с. Сирники

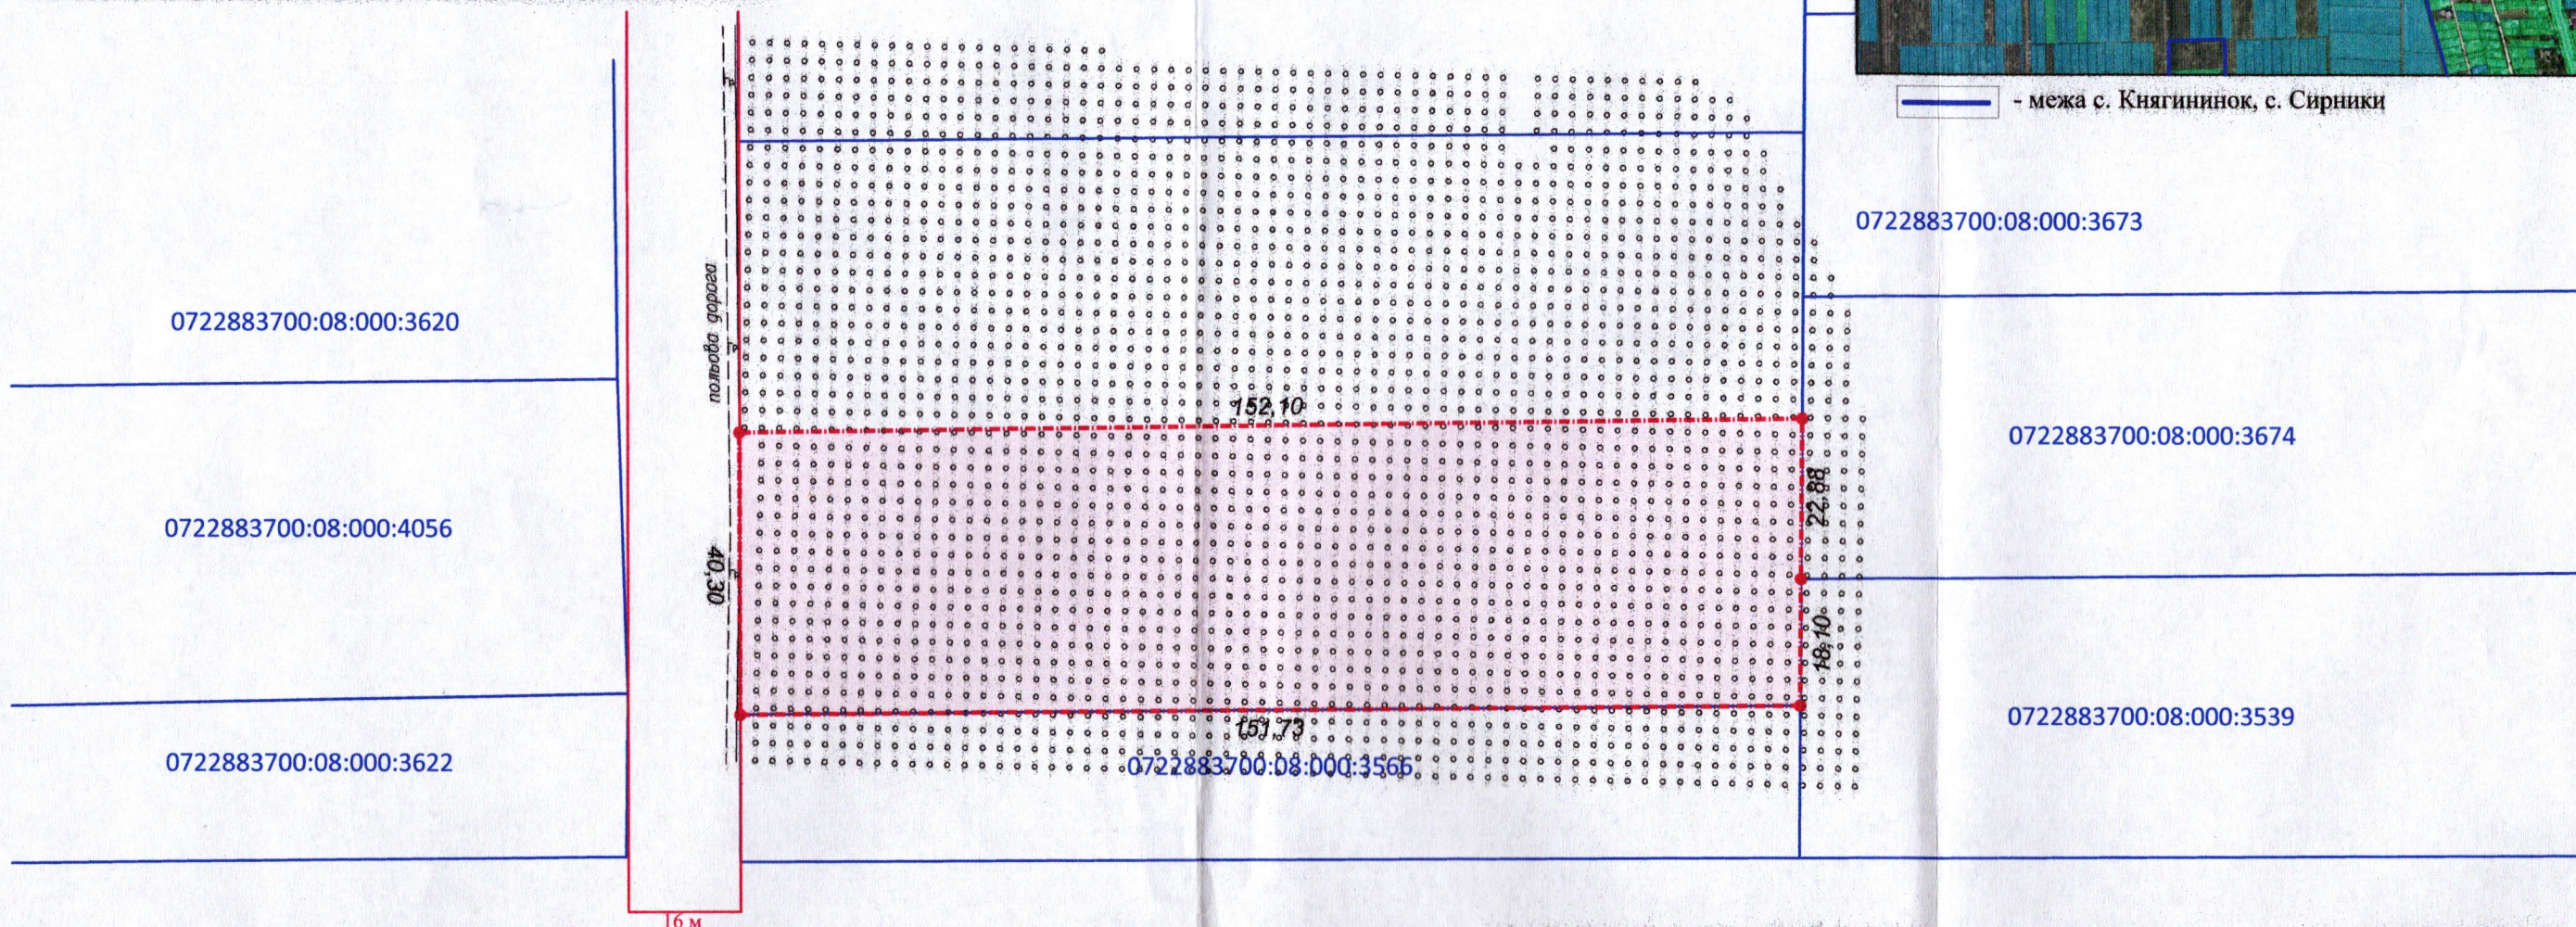

УМОВНІ ПОЗНАЧЕННЯ
0,6173 га — виділення в натурі (на місцевості) земельної частки (паю) № 358 (багаторічні насадження), відповідно до рішення суду від 03.12.2024 № 161/10367/24, згідно з сертифікатом на право на земельну частку (пай) в колишньому КСП «Агрофірма "Маяк"» серія ВЛ № 0154844 від 18.10.1997, для ведення особистого селянського господарства (01.03)

СЕКРЕТАР МІСЬКОЇ РАДИ

Юрій БЕЗПЯТКО

ФОР Відповідальний за якість робіт	Ляшук О.С.	Масштаб 1: 1000	
	Ляшук О.С.	Площа ділянки (га)	З них
Олександр Степанович Фізична особа-підприсемер Ляшук Олександр Степанович	у власність		
		0,6173	-